

ZEPRA - ZENTRALE PRATTELN AREAL

SIA 33 Baueingabe

TP7 S1-S3

Grundriss EG

9100

Massstab: 1:400

Architekten:

Bauträger:

Format: A4


Degelo Architekten BSA SIA AG

Homebase Genossenschaft

Datum: 21.02.2024

gez.: jlo

ZePra_ARC_BP_S1-S3_9100_Grundriss EG

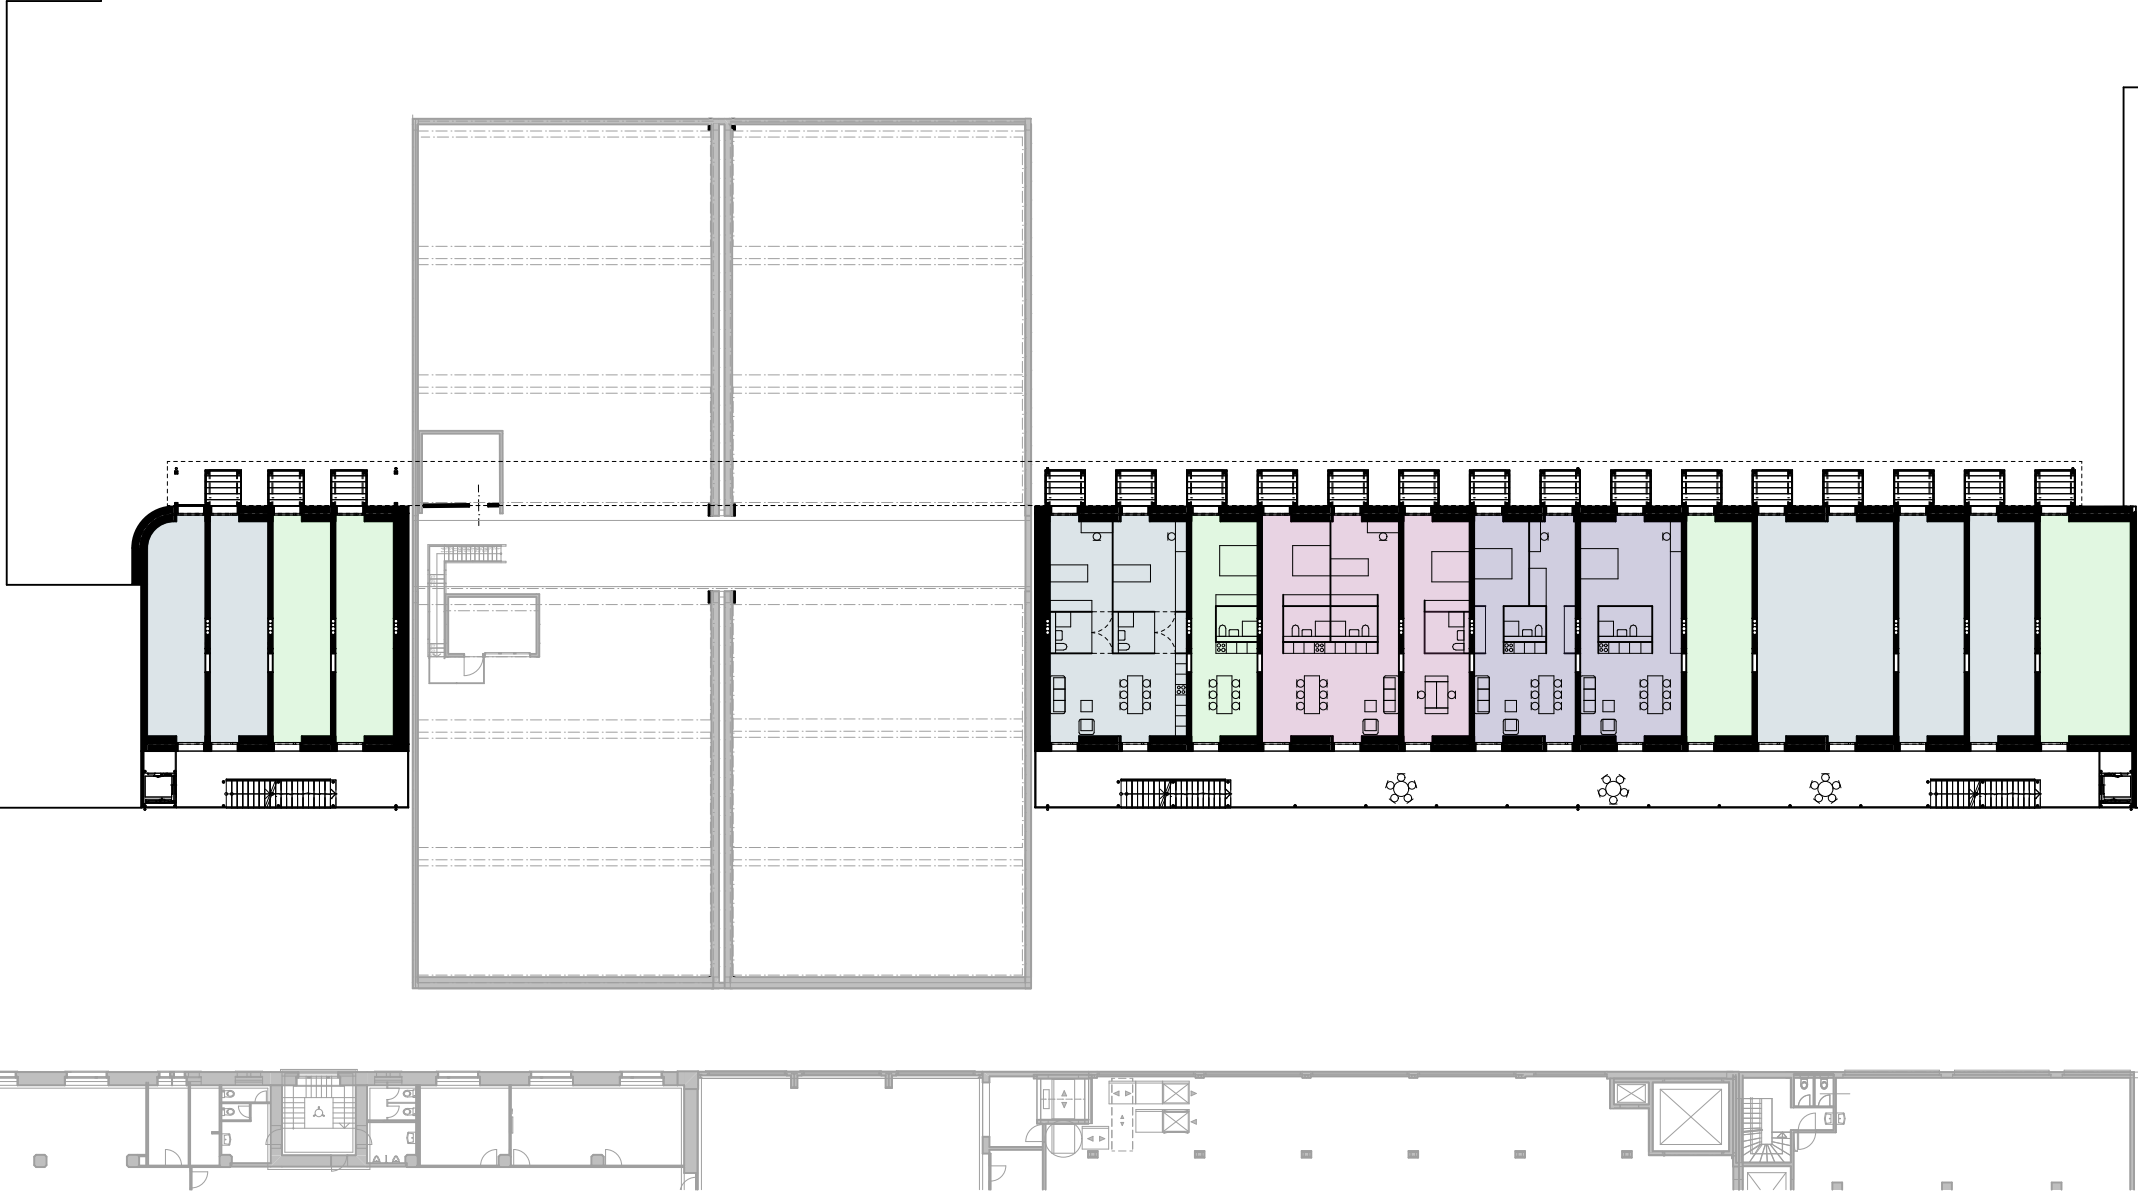

ZEPRA - ZENTRALE PRATTELN AREAL

SIA 33 Baueingabe

TP7 S1-S3

Grundriss 1.OG

9101

Massstab: 1:400

Architekten:

Bauträger:

Format: A4


Degelo Architekten BSA SIA AG

Homebase Genossenschaft

Datum: 21.02.2024

gez.: jlo

ZePra_ARC_BP_S1-S3_9101_Grundriss 1.OG

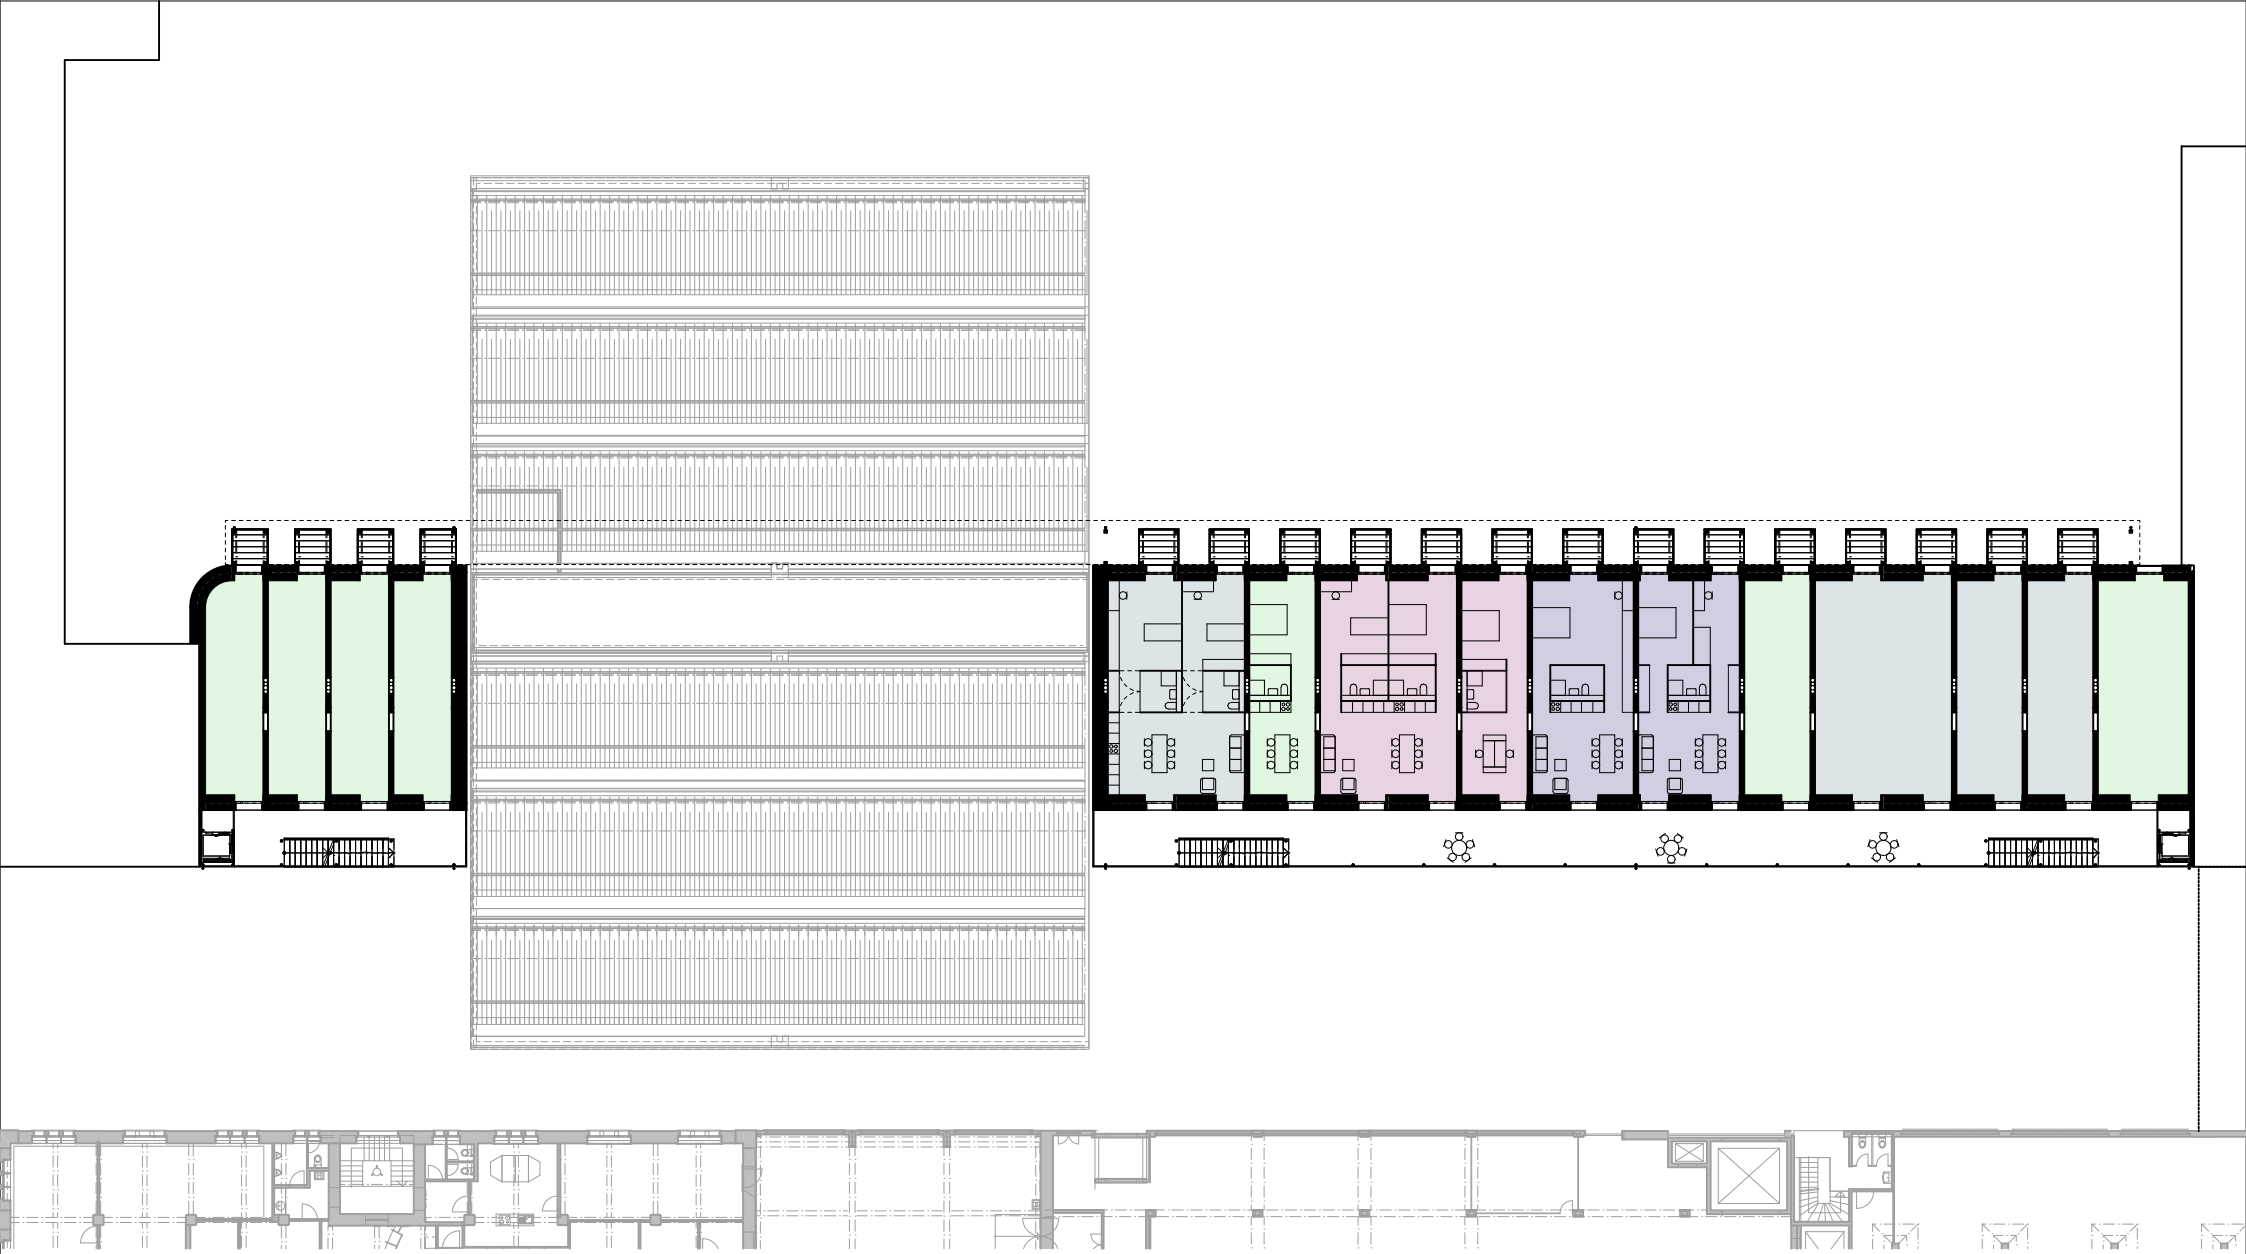

ZEPRA - ZENTRALE PRATTELN AREAL

SIA 33 Baueingabe

TP7 S1-S3

Grundriss 2.OG

9102

Massstab: 1:400

Architekten:

Bauträger:

Format: A4


Degelo Architekten BSA SIA AG

Homebase Genossenschaft

Datum: 21.02.2024

gez.: jlo

ZePra_ARC_BP_S1-S3_9102_Grundriss 2.OG

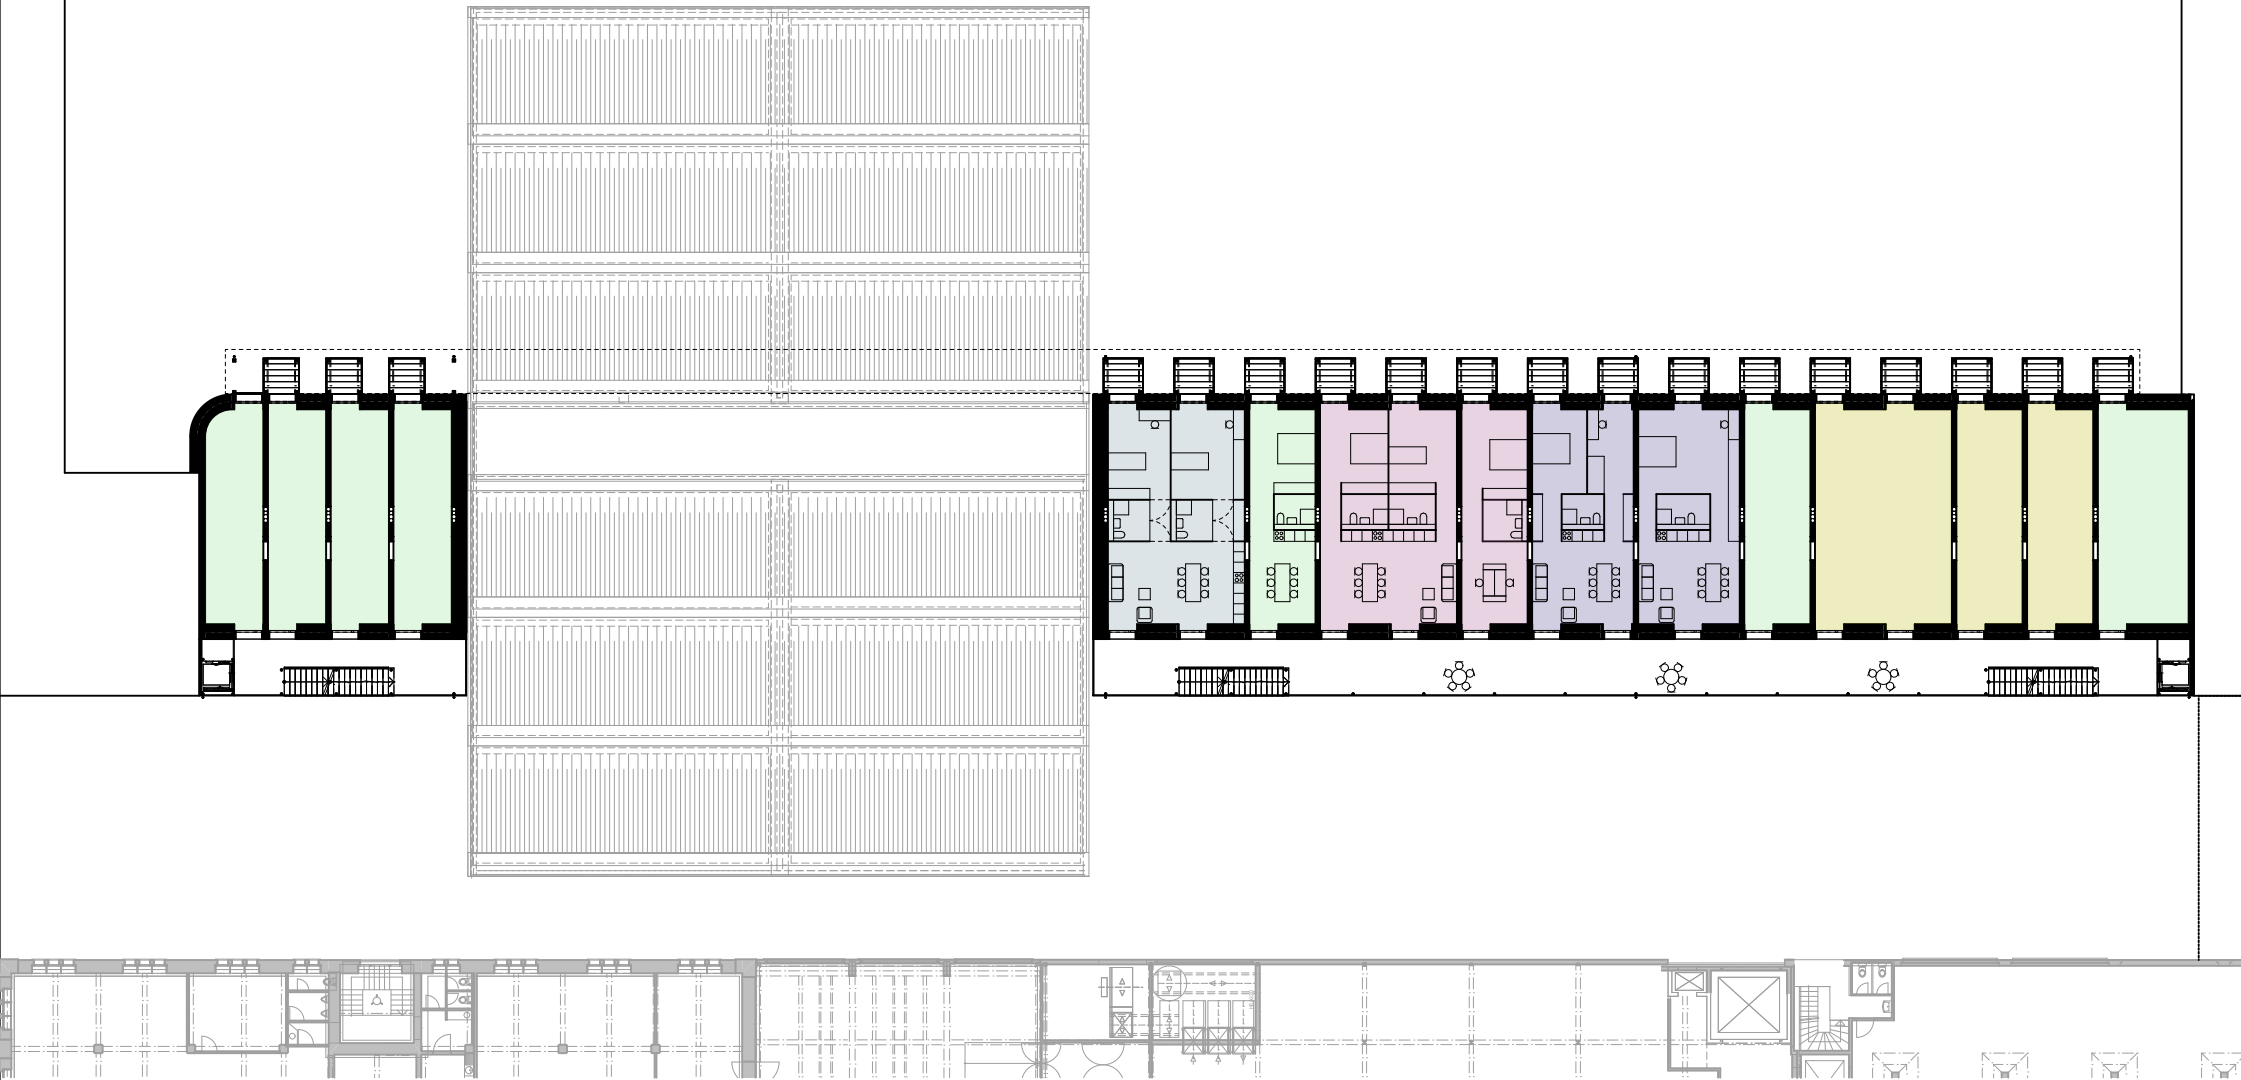

ZEPRA - ZENTRALE PRATTELN AREAL

SIA 33 Baueingabe

TP7 S1-S3

Grundriss 3.OG

9103

Massstab: 1:400

Architekten:

Bauträger:

Format: A4


Degelo Architekten BSA SIA AG

Homebase Genossenschaft

Datum: 21.02.2024

gez.: jlo

ZePra_ARC_BP_S1-S3_9103_Grundriss 3.OG

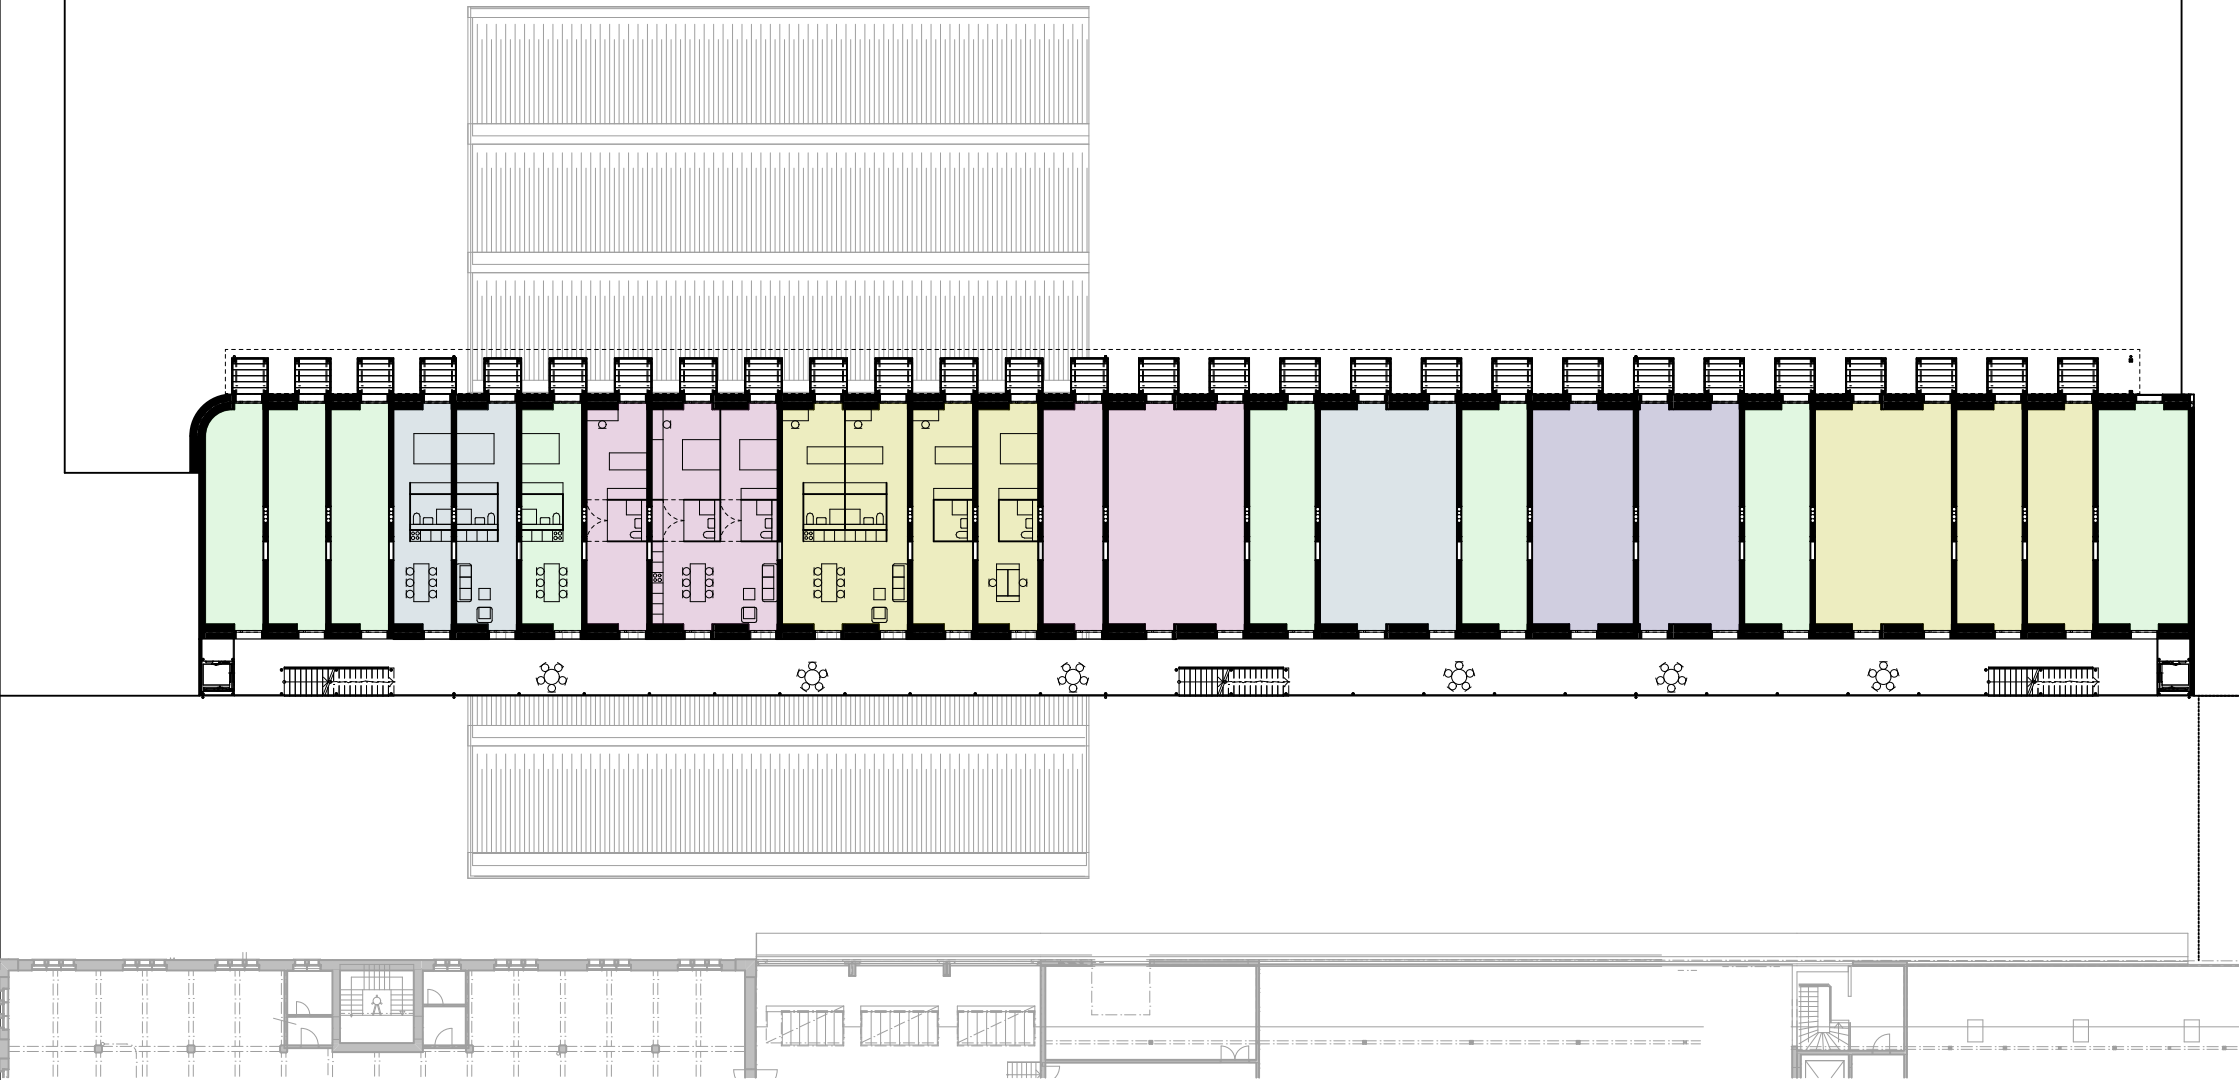

ZEPRA - ZENTRALE PRATTELN AREAL

SIA 33 Baueingabe

TP7 S1-S3

Grundriss 4.OG

9104

Massstab: 1:400

Architekten:

Bauträger:

Format: A4

Degelo Architekten BSA SIA AG

Homebase Genossenschaft

Datum: 21.02.2024

gez.: jlo

ZePra_ARC_BP_S1-S3_9104_Grundriss 4.OG



ZEPRA - ZENTRALE PRATTELN AREAL

SIA 33 Baueingabe

TP7 S1-S3

Grundriss 5.OG

9105

Massstab: 1:400

Architekten:

Bauträger:

Format: A4

Degelo Architekten BSA SIA AG

Homebase Genossenschaft

Datum: 21.02.2024

gez.: jlo

ZePra_ARC_BP_S1-S3_9105_Grundriss 5.OG