

ZEPRA - ZENTRALE PRATTELN AREAL

SIA 41 Ausschreibung

TP7 S1-S3

Grundriss EG

9100

Massstab: 1:400

Architekten:

Bauträger:

Format: A4


Degelo Architekten BSA SIA AG

Homebase Genossenschaft

Datum: 26.11.2024

gez.: rb

ZePra_ARC_BP_S1-S3_9100_Grundriss EG

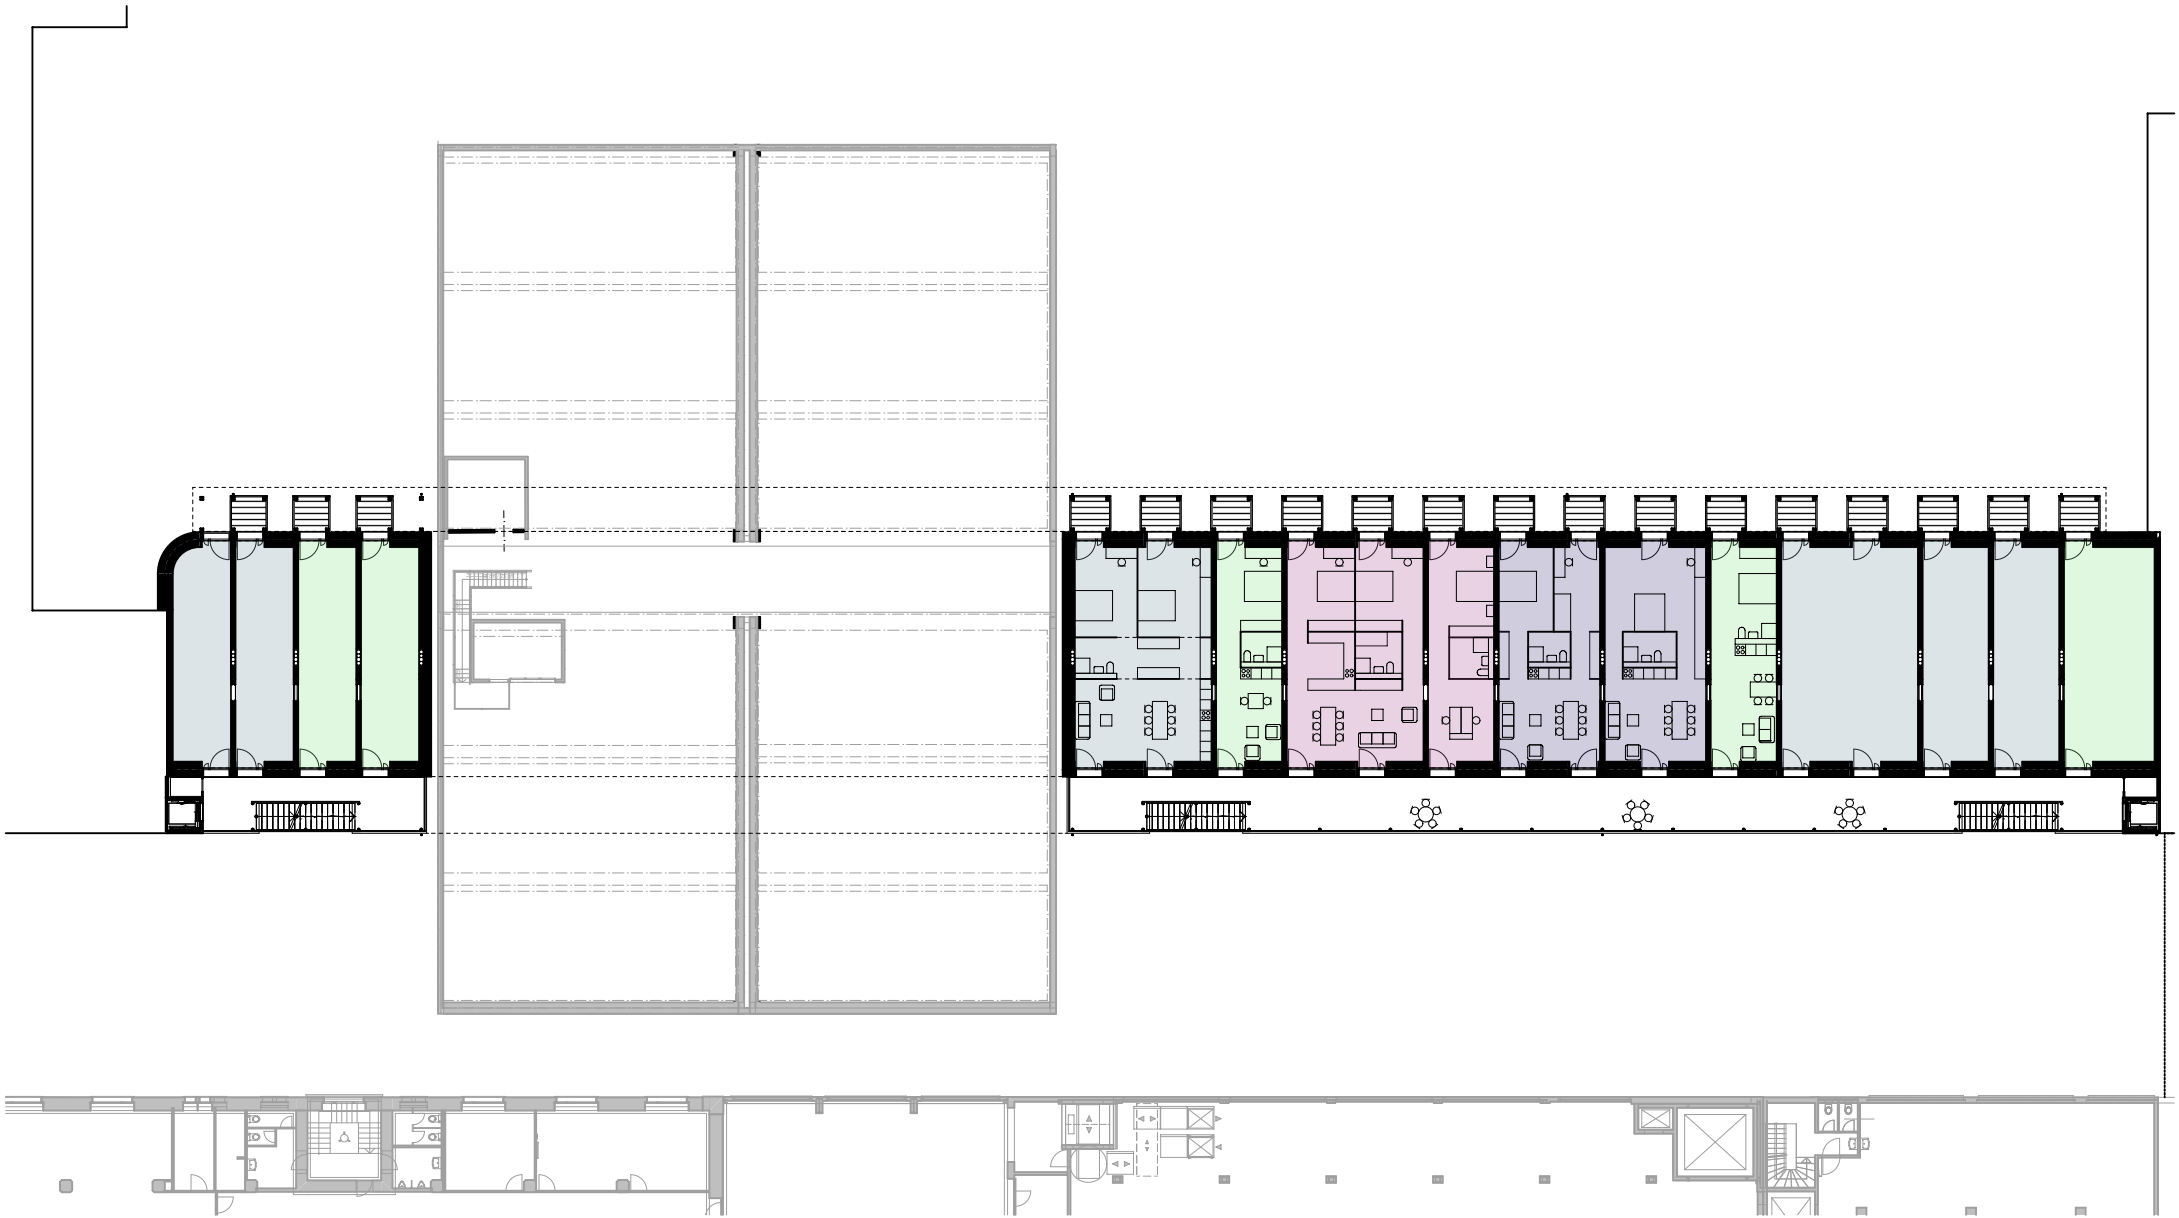

ZEPRA - ZENTRALE PRATTELN AREAL

SIA 41 Ausschreibung

TP7 S1-S3

Grundriss 1.OG

9101

Massstab: 1:400

Architekten:

Bauträger:

Format: A4


Degelo Architekten BSA SIA AG

Homebase Genossenschaft

Datum: 26.11.2024

gez.: rb

ZePra_ARC_BP_S1-S3_9101_Grundriss 1.OG

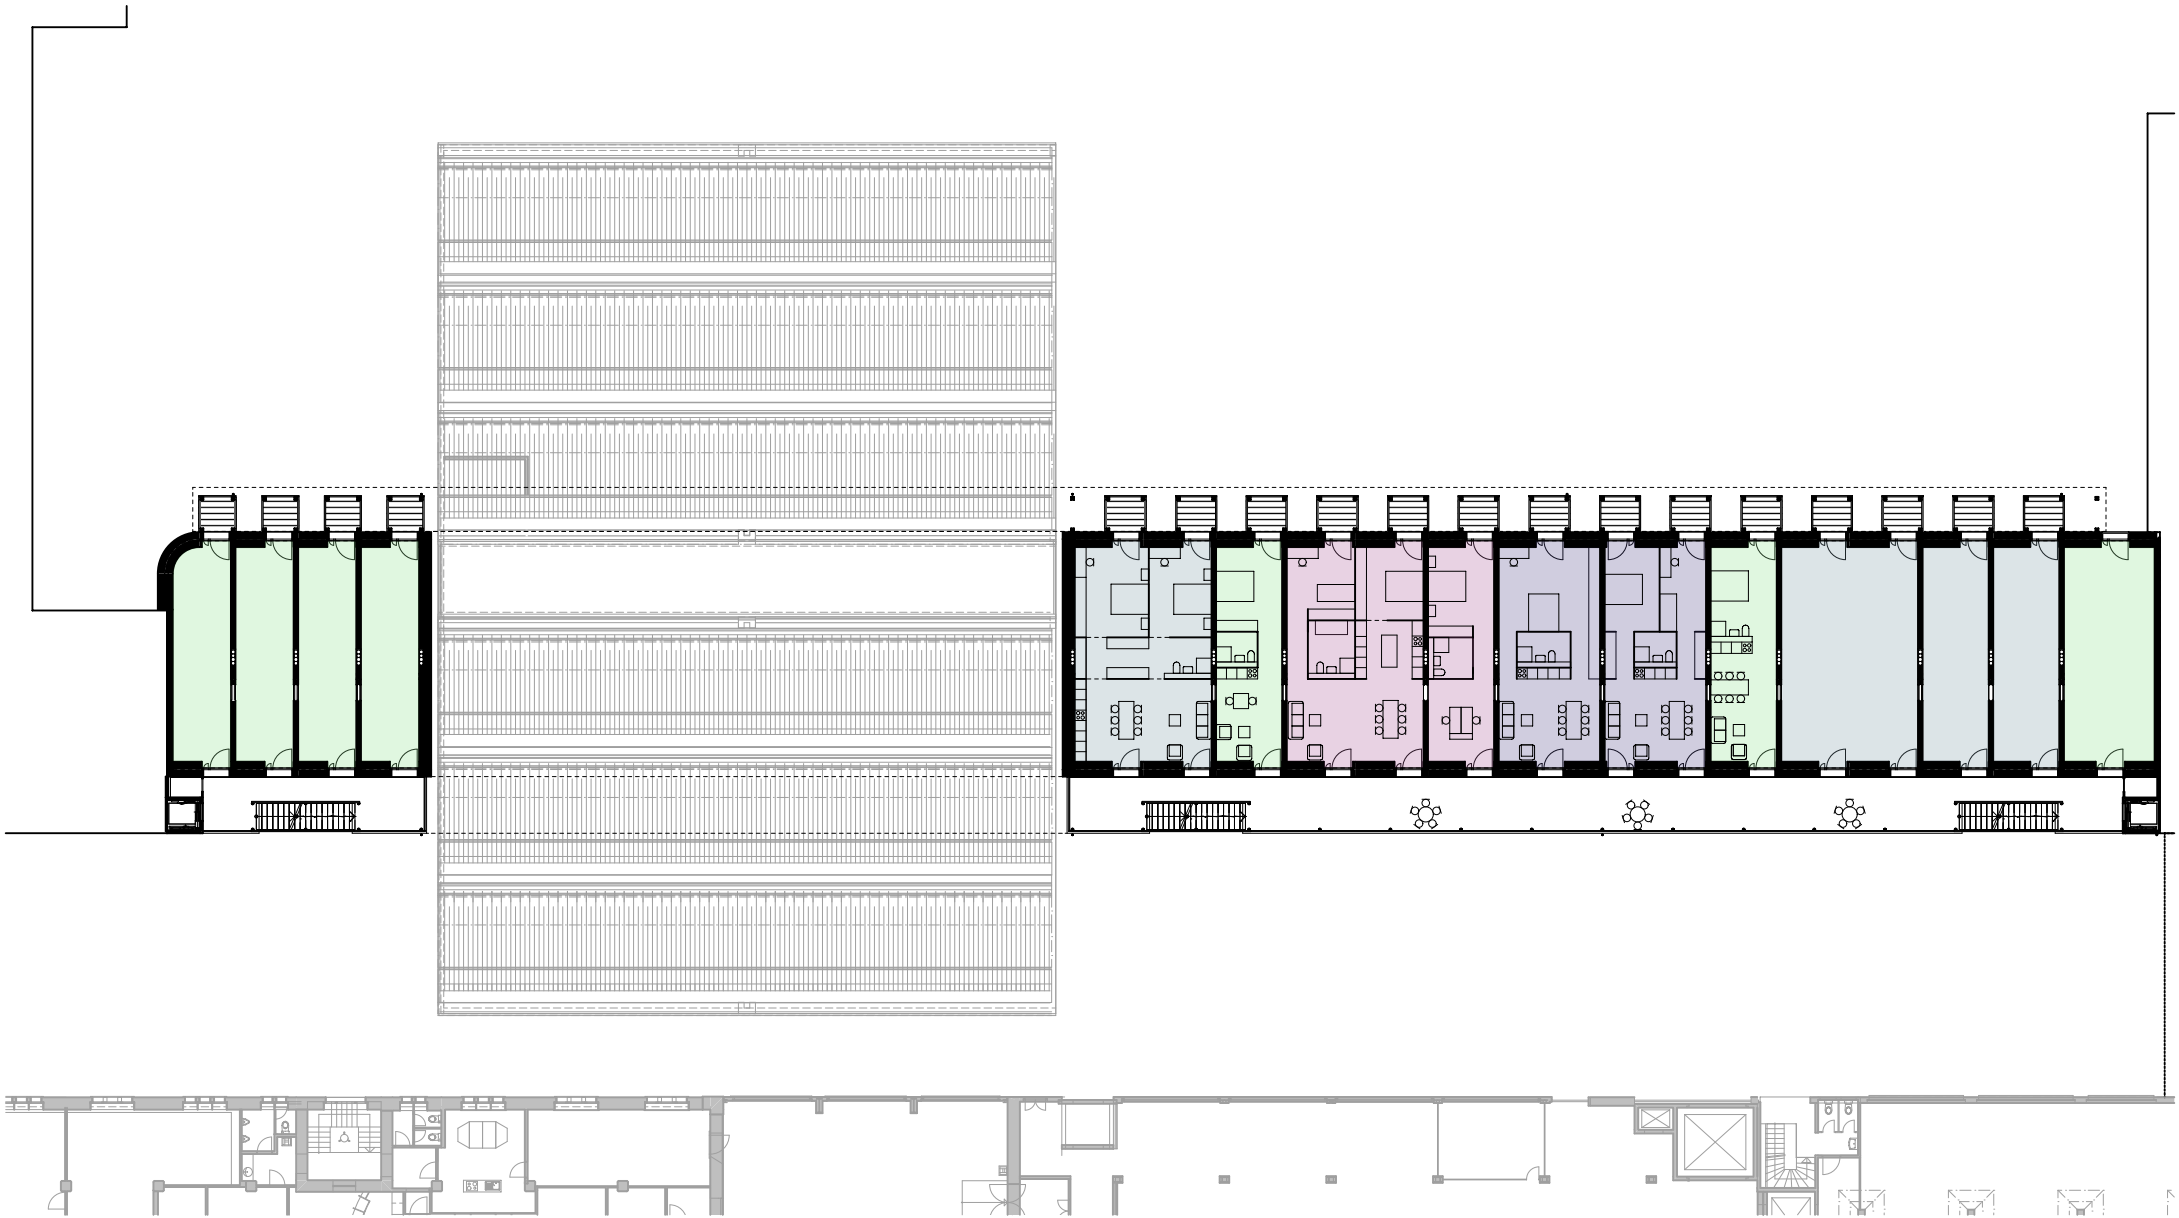

ZEPRA - ZENTRALE PRATTELN AREAL

SIA 41 Ausschreibung

TP7 S1-S3

Grundriss 2.OG

9102

Massstab: 1:400

Architekten:

Bauträger:

Format: A4


Degelo Architekten BSA SIA AG

Homebase Genossenschaft

Datum: 26.11.2024

gez.: rb

ZePra_ARC_BP_S1-S3_9102_Grundriss 2.OG

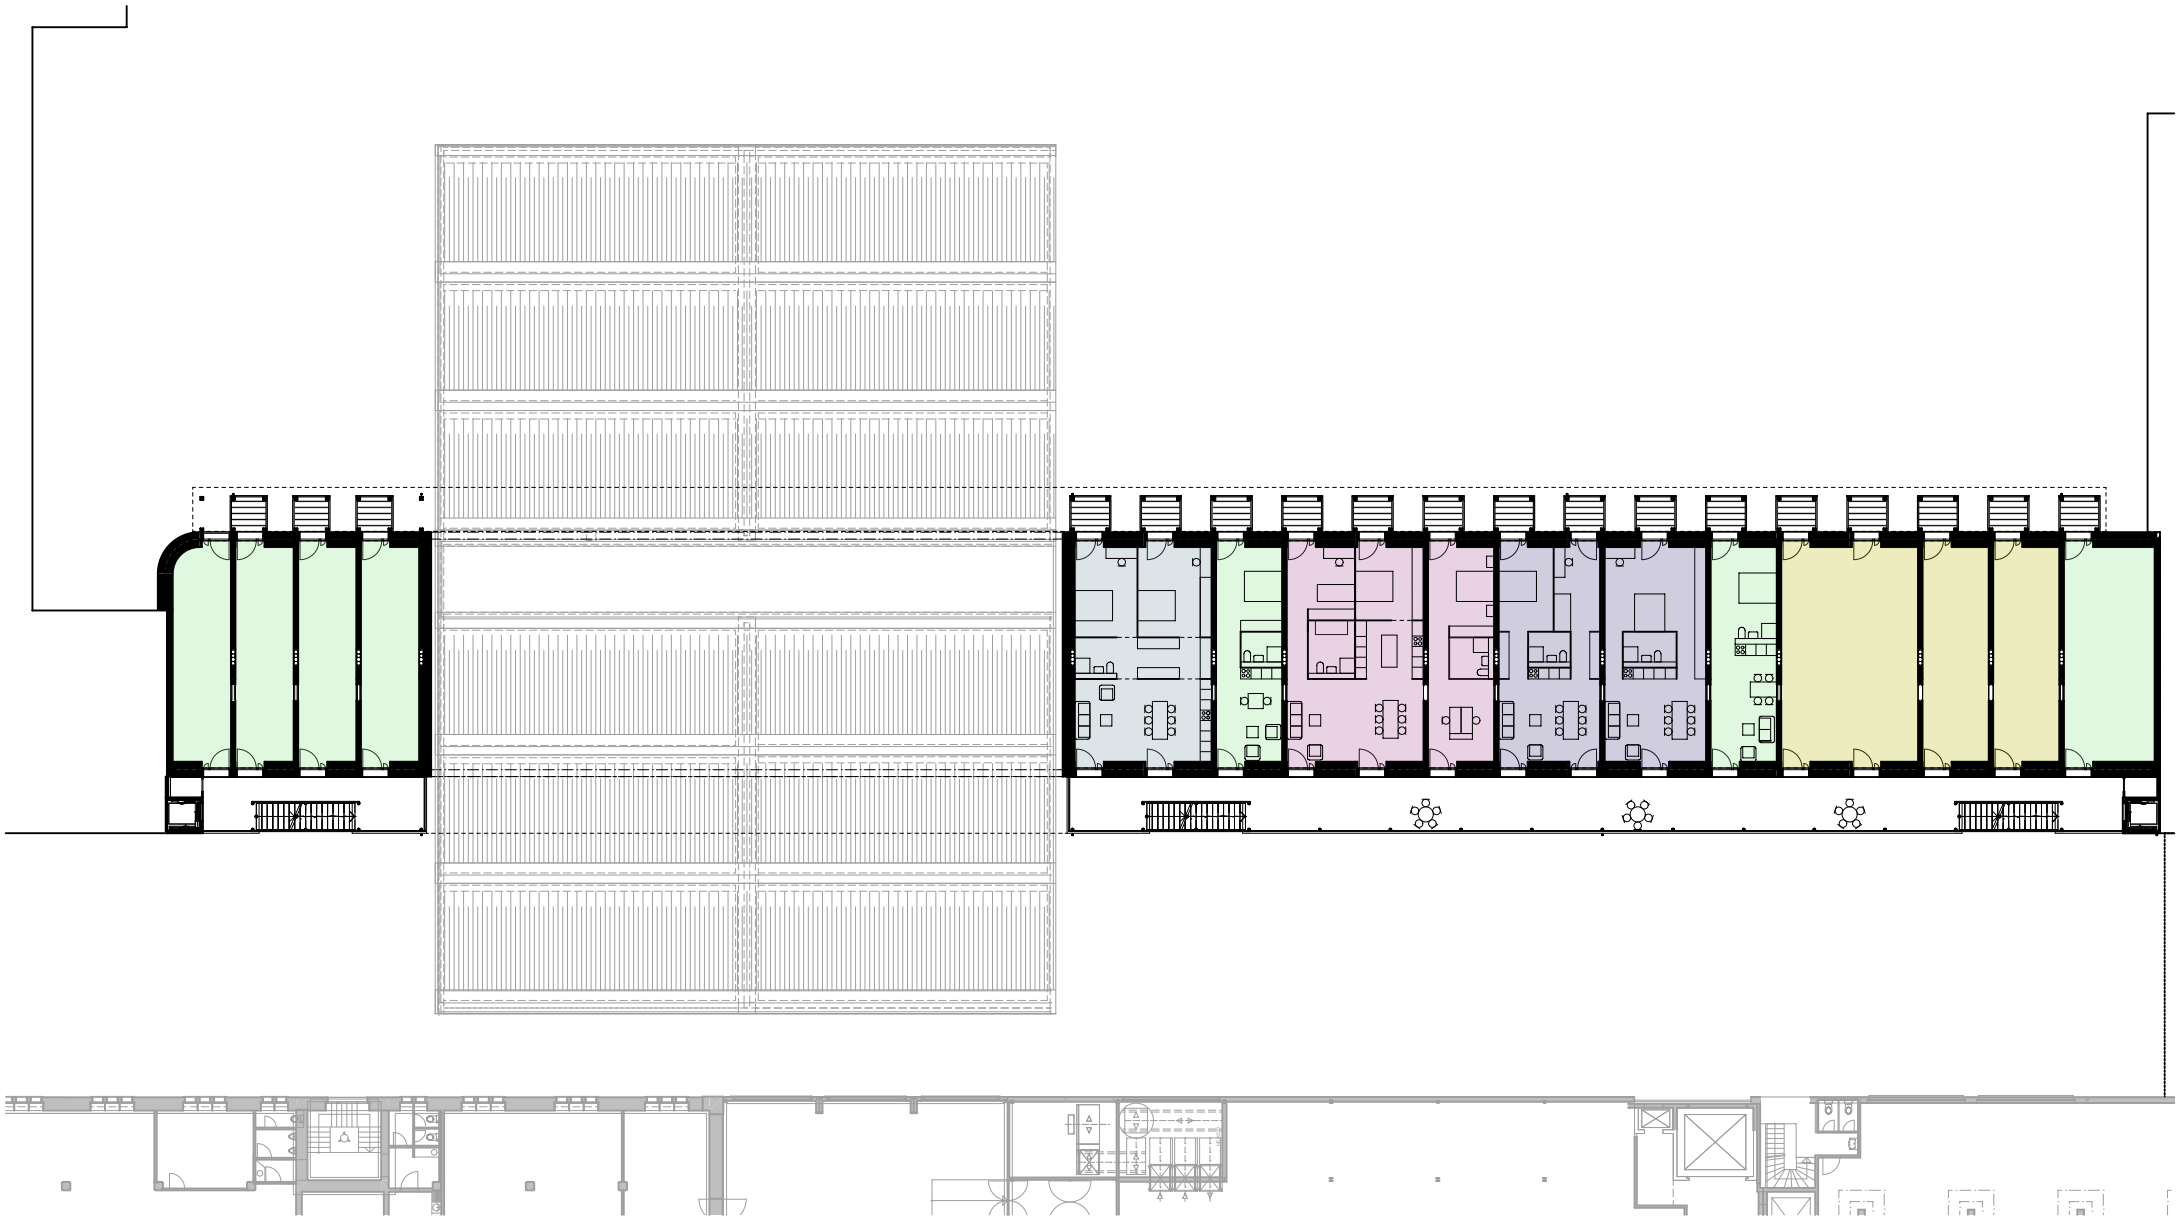

ZEPRA - ZENTRALE PRATTELN AREAL

SIA 41 Ausschreibung

TP7 S1-S3


Grundriss 3.OG

9103

Massstab: 1:400
 Format: A4
 Datum: 26.11.2024

Architekten:
 Degelo Architekten BSA SIA AG
 gez.: rb

Bauträger:
 Homebase Genossenschaft

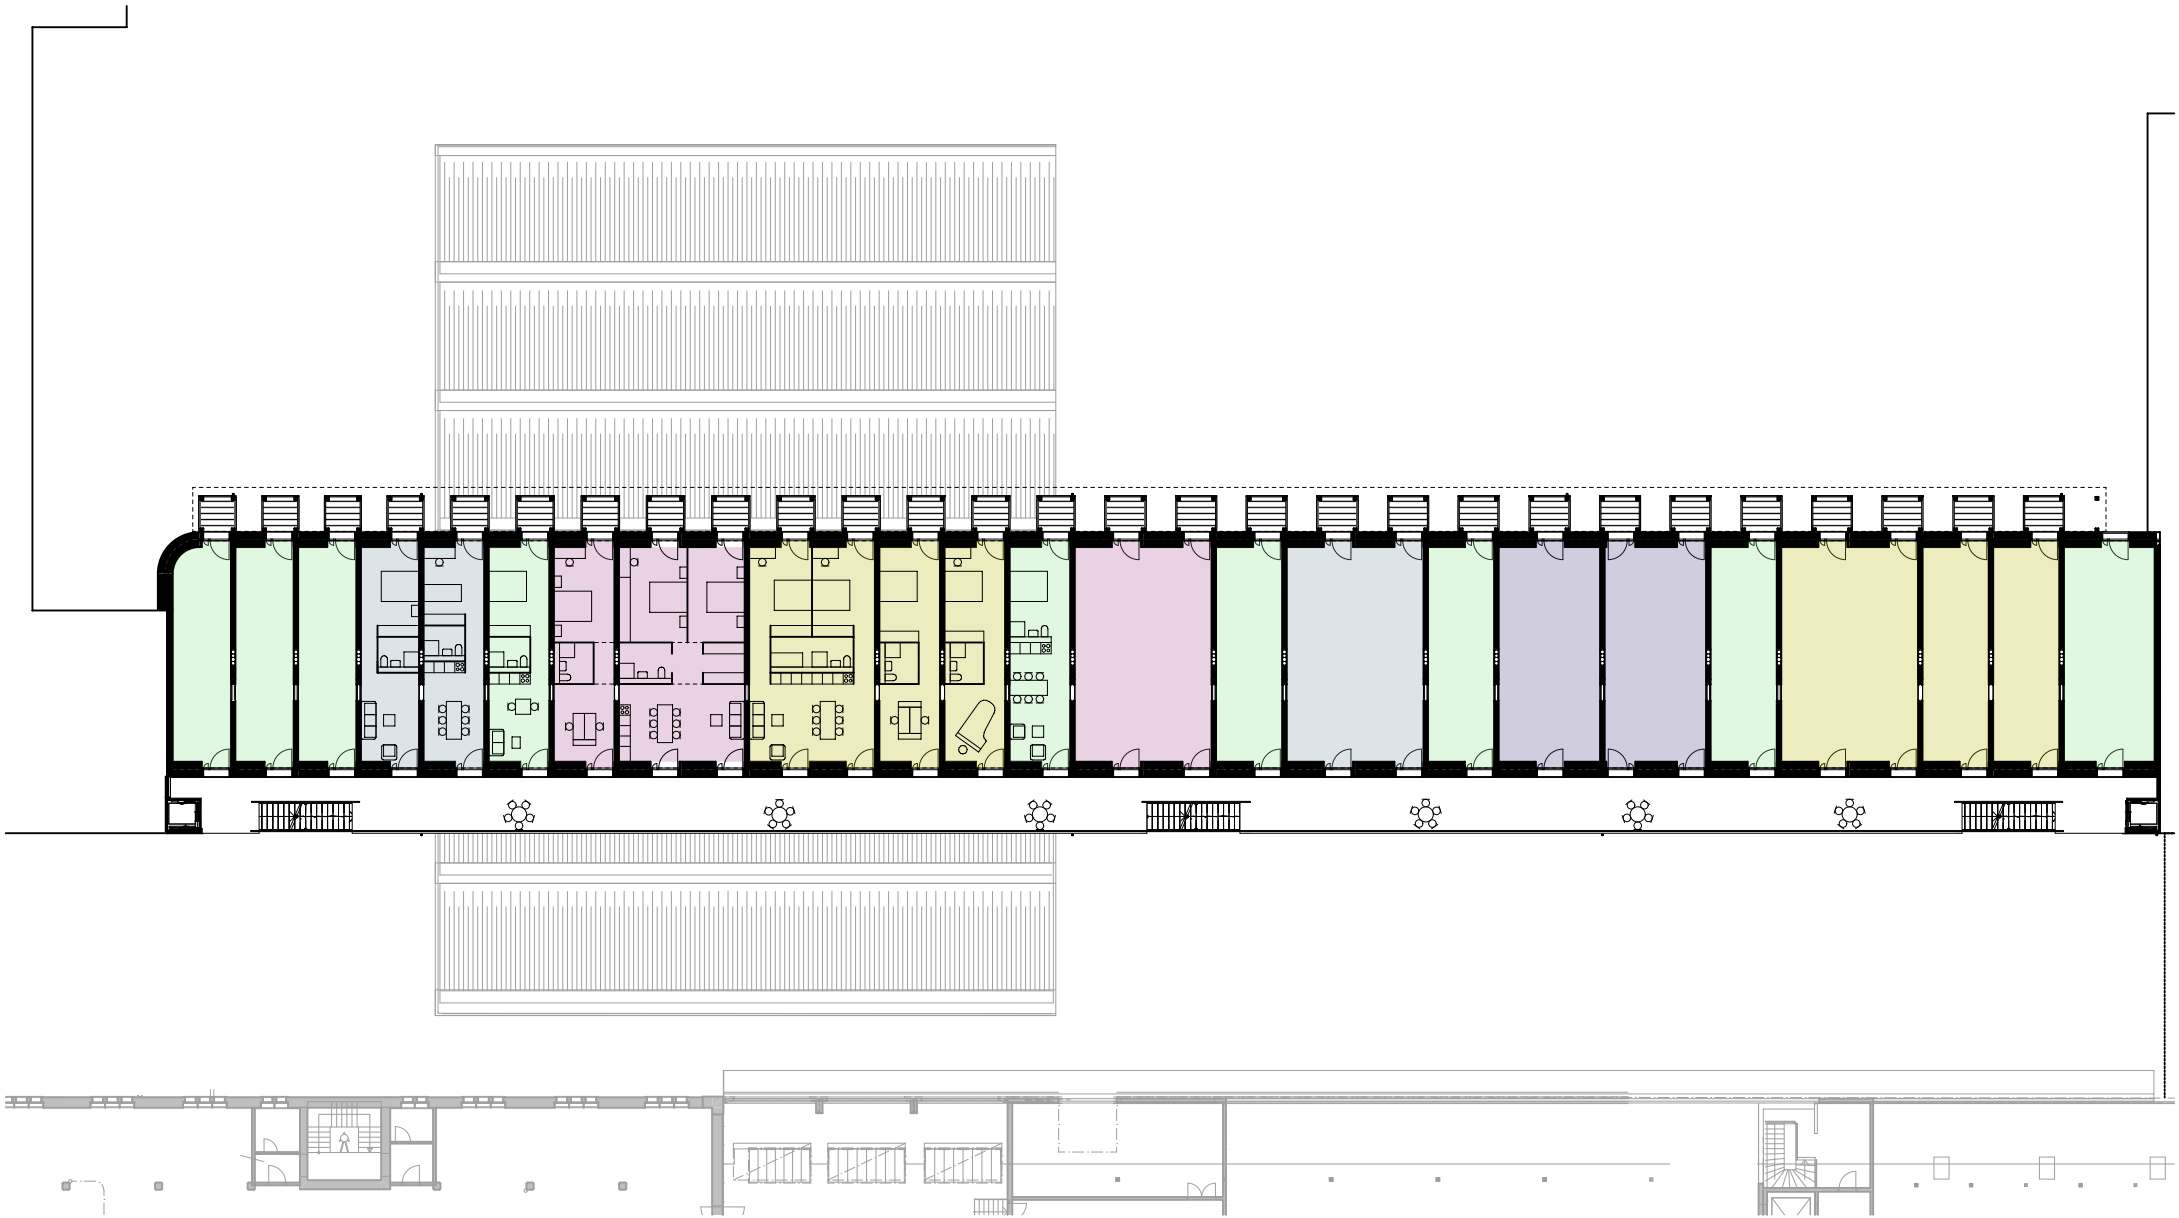

ZEPRA - ZENTRALE PRATTELN AREAL

SIA 41 Ausschreibung

TP7 S1-S3

Grundriss 4.OG

9104

Massstab: 1:400

Architekten:

Bauträger:

Format: A4


Degelo Architekten BSA SIA AG

Homebase Genossenschaft

Datum: 26.11.2024

gez.: rb

ZePra_ARC_BP_S1-S3_9104_Grundriss 4.OG

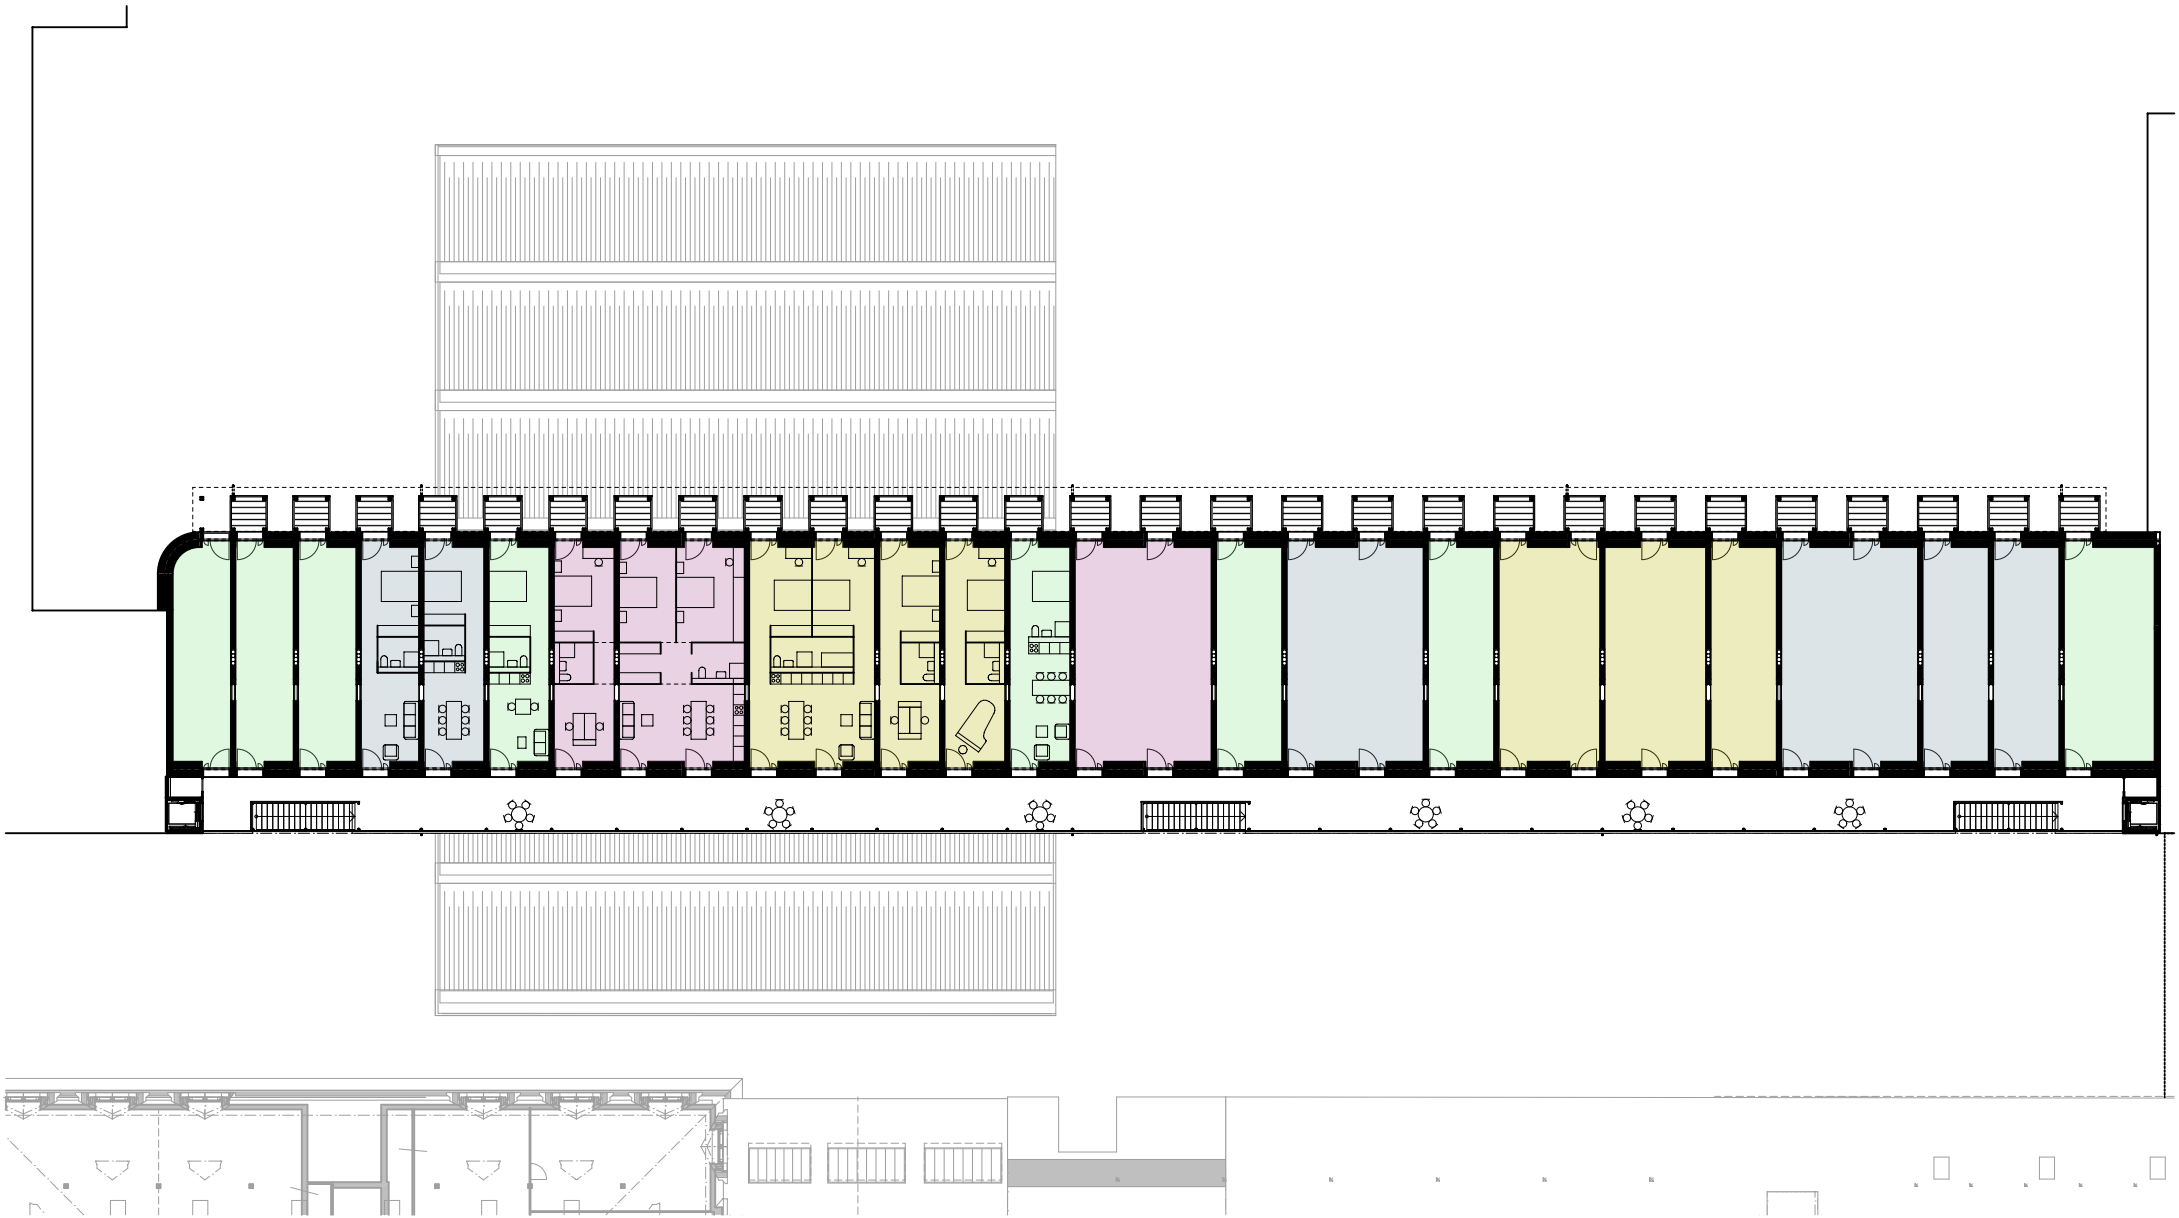

ZEPRA - ZENTRALE PRATTELN AREAL

SIA 41 Ausschreibung

TP7 S1-S3

Grundriss 5.OG

9105

Masstab: 1:400

Architekten:

Bauträger:

Format: A4

Degelo Architekten BSA SIA AG

Homebase Genossenschaft

Datum: 26.11.2024

gez.: rb

ZePra_ARC_BP_S1-S3_9105_Grundriss 5.OG