


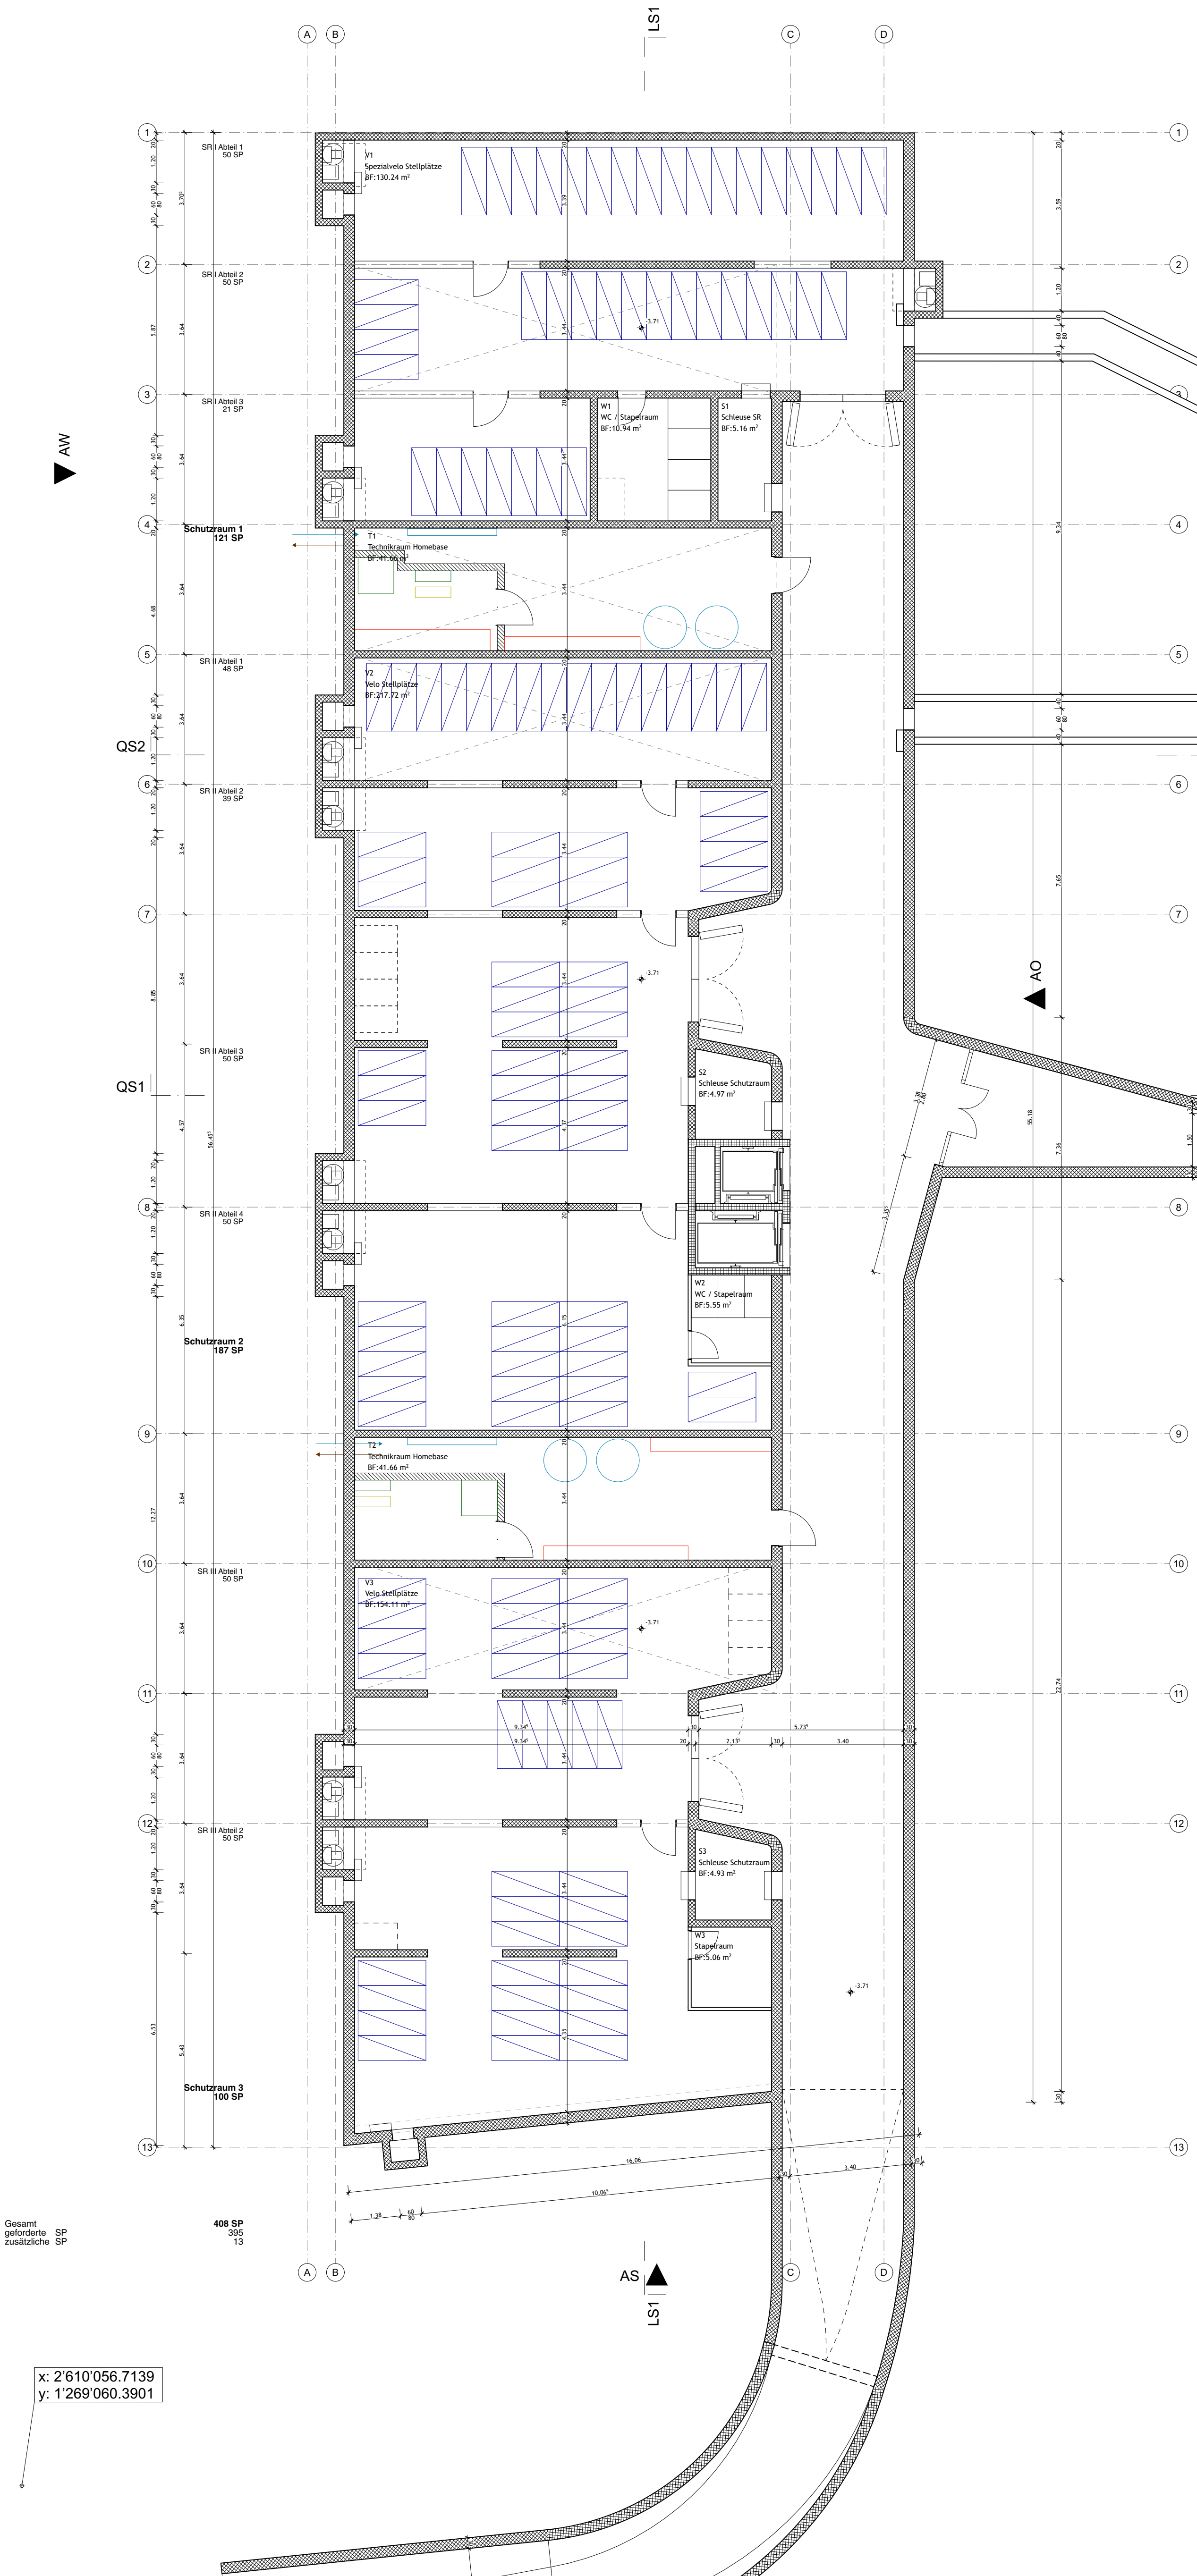


SÄMTLICHE MASSE SIND ROHBAUMASSE
Die Masse sind am Bau zu kontrollieren. Unstimmigkeiten sind der Bauleitung
und den Architekten unverzüglich zu melden.

FENSTER ABMESSUNGEN:
Brüstungshöhe von OK roh Fussboden bis UK rohem Sturz
Höhe und Breite sind Rohbaumasse

TÜR ABMESSUNGEN:
Türbreiten sind Rohbaumasse
Türhöhe von OK Fertigfussboden bis UK rohem Sturz.

ALLGEMEIN GILT
Die Unternehmen haben die örtlichen Bauvorschriften und Normen einzuhalten.

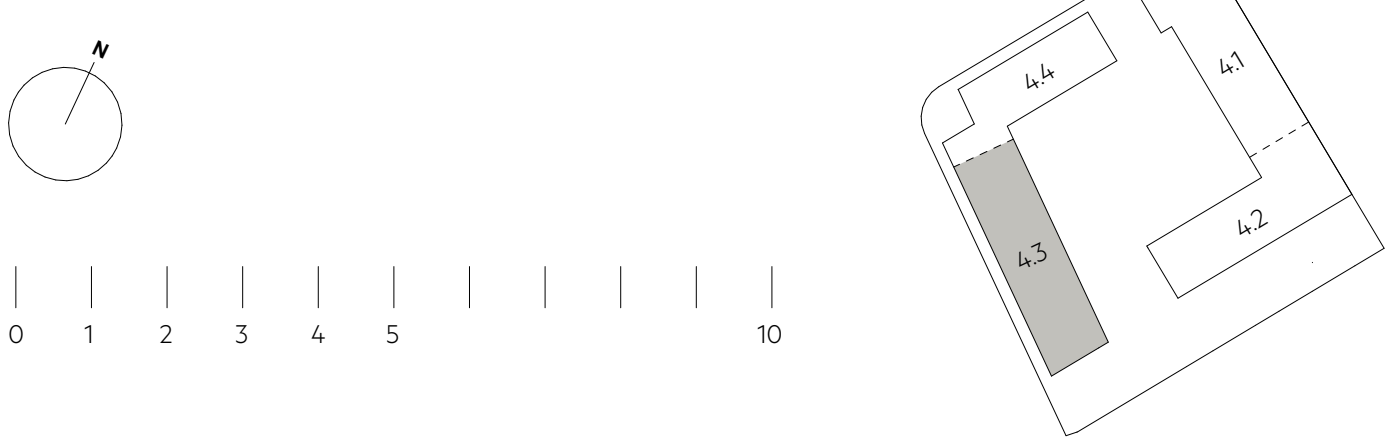

203 VOLTA NORD | 4463 VHO BF 4.3 HOMEBASE

ADRESSE: SAINT-LOUIS-STRASSE CH-4056 BASEL GRUNDSTÜCK-NR. 22824 BAUFELD 4.3

BAUHERRSCHAFT: HOMEBASE GENOSSENSCHAFT THIERSTEINERRAIN 21, CH-4053 BASEL +41 79 339 02 00



GENERALPLANER: PERITA AG ELSÄSSERSTRASSE 215, CH-4056 BASEL INFO@PERITA.CH +41 58 255 07 17

VORPROJEKT INDEX A


GRUNDRISS UNTERGESCHOSS 4463_VHO_BF_4.3_V_GUG_A

MAßSTAB 1:100 FORMAT: DIN A1 ± 0.00 = + 260.00 mü.M. GEZEICHNET: JPK DATUM: 29.08.25

ARCHITEKTENGEMEINSCHAFT: jessenvollenweider architektur ag & DA, DEGELO ARCHITEKTEN BSA SIA AG
ST. JAKOBSSTRASSE 54 CH-4052 BASEL TEL 0041 61 317 40 50 MAIL@DEGELONET

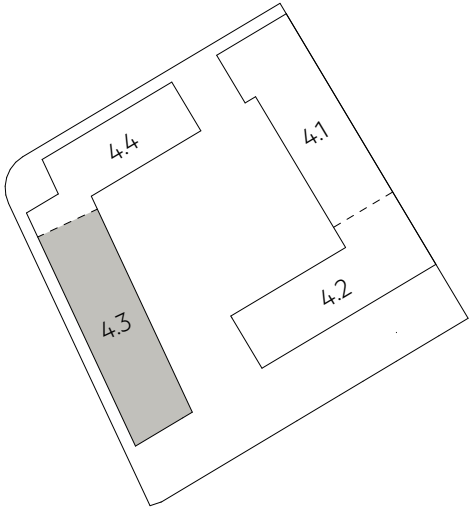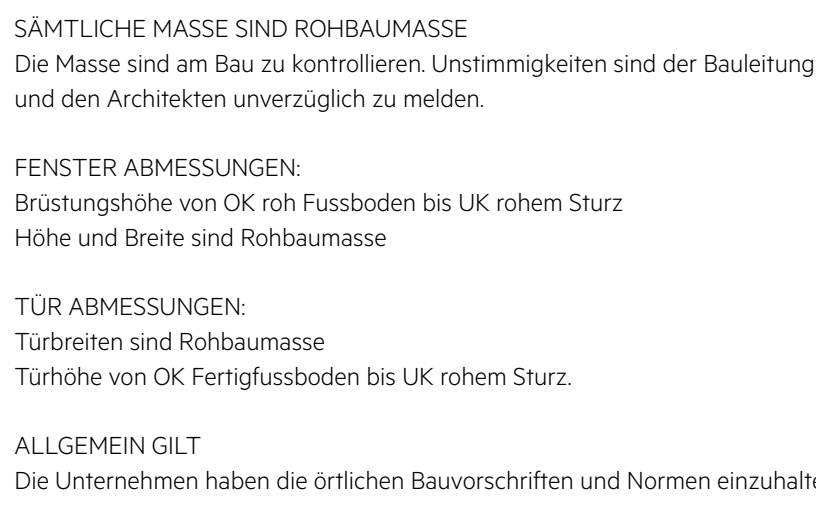

ARCHITEKTENGEMEINSCHAFT: jessenvollenweider architektur ag & DA. DEGELO ARCHITEKTEN BSA SIA AG
ST. JAKOBSTRASSE 54, CH-4052 BASEL TEL. 0041 61 317 40 50 MAIL @DEGELO.NET


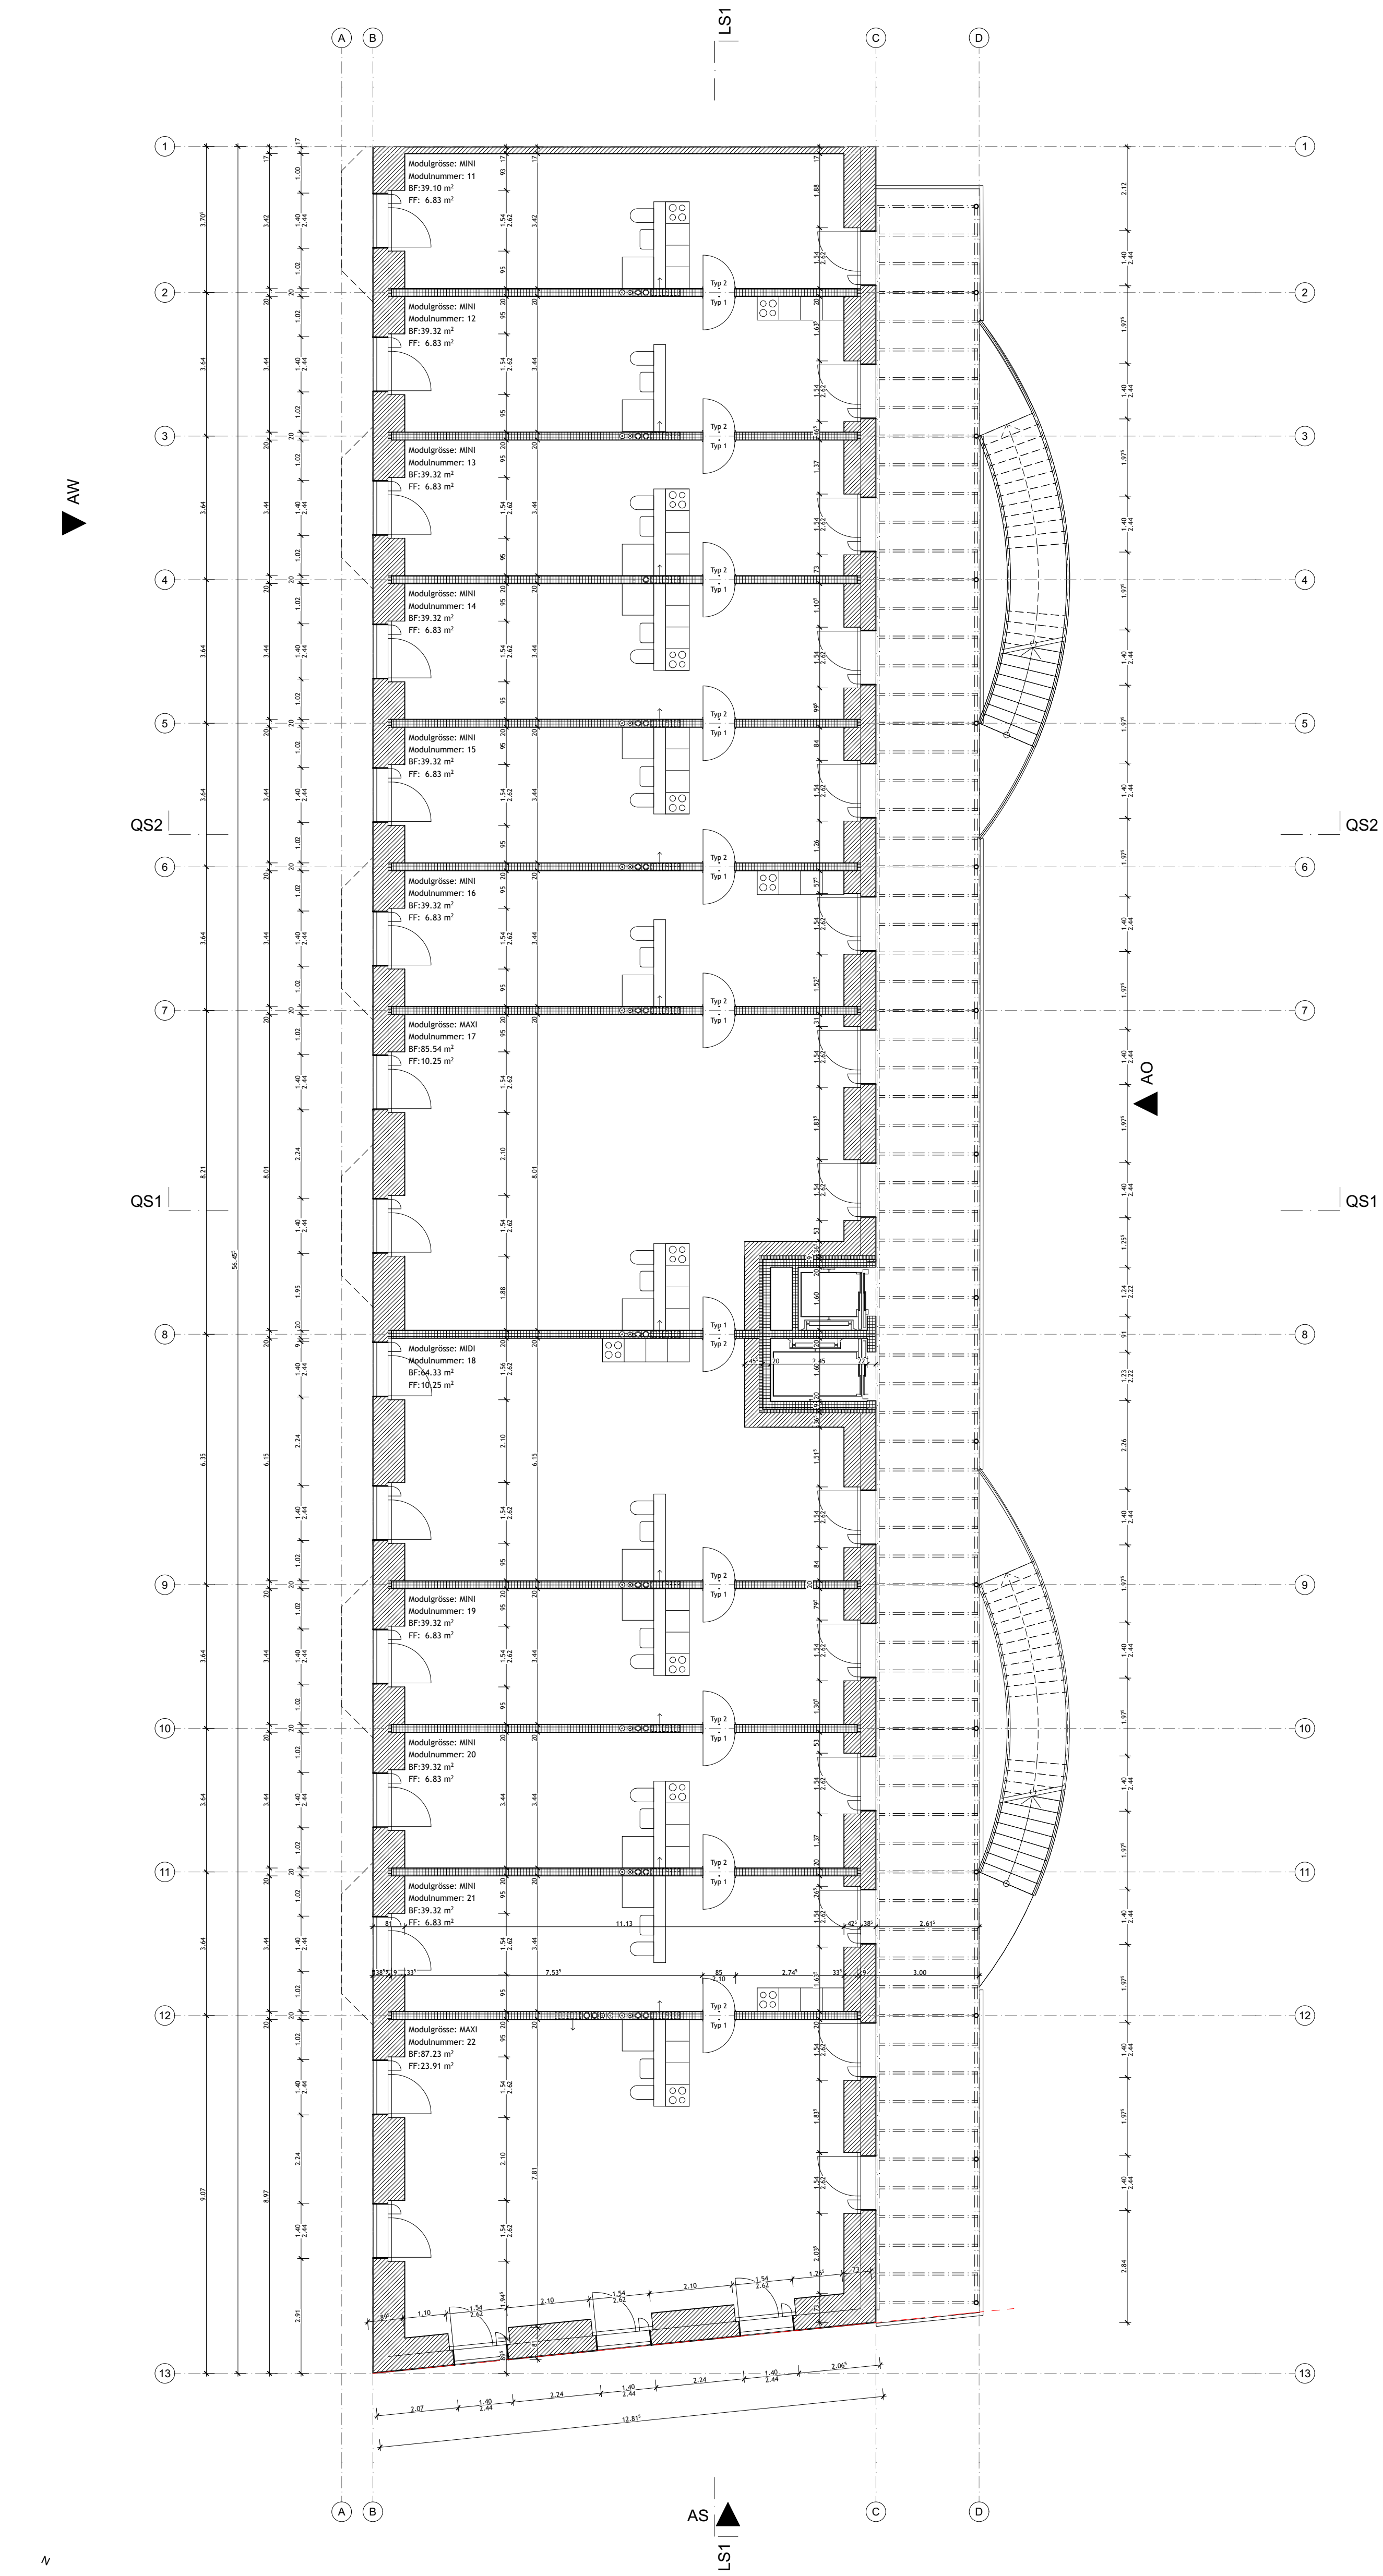


SÄMTLICHE MASSE SIND ROHBAUMASSE
Die Masse sind am Bau zu kontrollieren. Unstimmigkeiten sind der Bauleitung und den Architekten unverzüglich zu melden.

FENSTER ABMESSUNGEN:
Brüstungshöhe von OK roh Fussboden bis UK rohem Sturz
Höhe und Breite sind Rohbaumasse

TÜR ABMESSUNGEN:
Türbreiten sind Rohbaumasse
Türhöhe von OK Fertigfussboden bis UK rohem Sturz.

ALLGEMEIN GILT
Die Unternehmen haben die örtlichen Bauvorschriften und Normen einzuhalten.

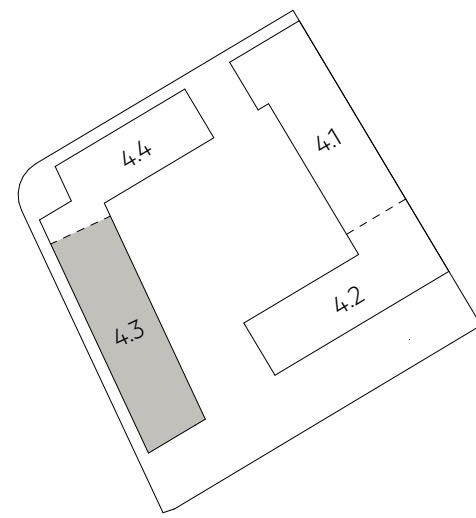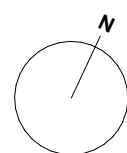

203 VOLTA NORD | 4463 VHO BF 4.3 HOMEBASE

ADRESSE: SAINT-LOUIS-STRASSE CH-4056 BASEL GRUNDSTÜCK-NR. 22824 BAUFELD 4.3
BAUHERRSCHAFT: HOMEBASE GENOSSENSCHAFT THIERSTEINERRAIN 21, CH-4053 BASEL +41 79 339 02 00
GENERALPLANER: PERITA AG ELSÄSSERSTRASSE 215, CH-4056 BASEL INFO@PERITA.CH +41 58 255 07 17

VORPROJEKT

INDEX A


GRUNDRISS OBERGESCHOSS 1

4463_VHO_BF_4.3_V_G01_A


MAßSTAB 1:100 FORMAT: DIN A1 ± 0.00 = + 260.00 m.ü.M. GEZEICHNET: JPK DATUM: 29.08.25

ARCHITEKTENGEMEINSCHAFT: jessenvollenweider architektur ag & DA, DEGELO ARCHITEKTEN BSA SIA AG
ST. JAKOBSSTRASSE 54 CH-4052 BASEL TEL 0041 61 317 40 50 MAIL@DEGELO.NET

EINFÜGEPUKT WEST
x: 2'610'056.7139
y: 1'269'060.3901

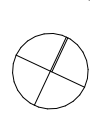

AW


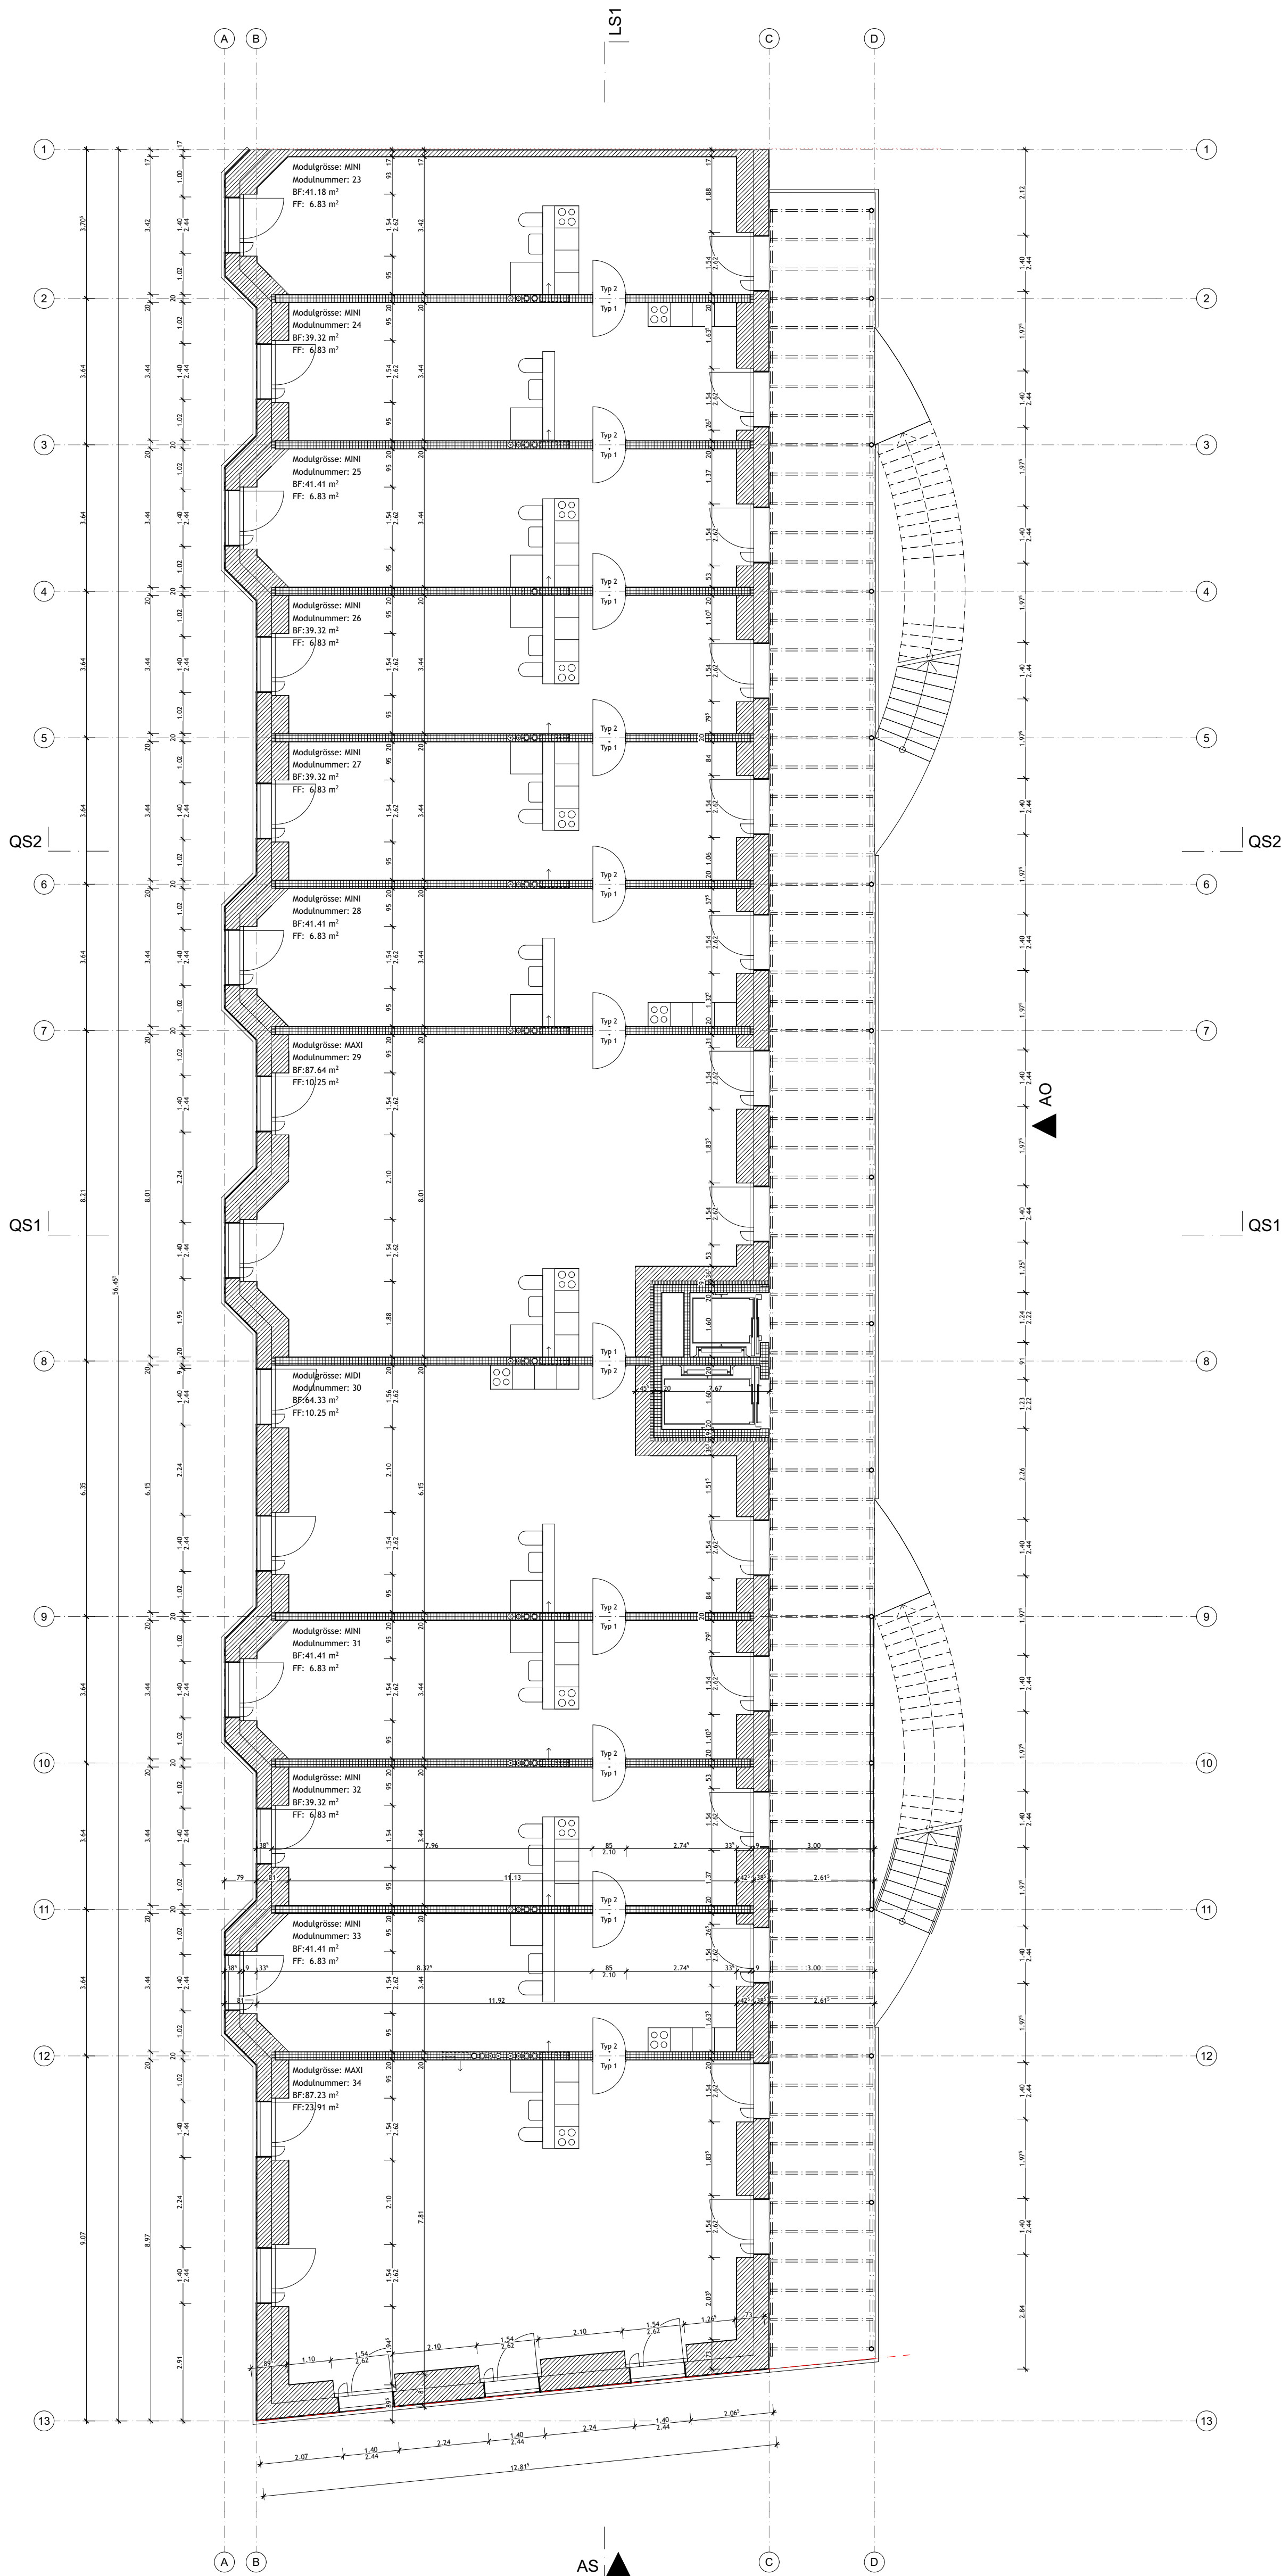


SÄMTLICHE MASSE SIND ROHBAUMASSE
Die Masse sind am Bau zu kontrollieren. Unstimmigkeiten sind der Bauleitung und den Architekten unverzüglich zu melden.

FENSTER ABMESSUNGEN:
Brüstungshöhe von OK roh Fussboden bis UK rohem Sturz
Höhe und Breite sind Rohbaumasse

TÜR ABMESSUNGEN:
Türbreiten sind Rohbaumasse
Türhöhe von OK Fertigfussboden bis UK rohem Sturz.

ALLGEMEIN GILT
Die Unternehmen haben die örtlichen Bauvorschriften und Normen einzuhalten.

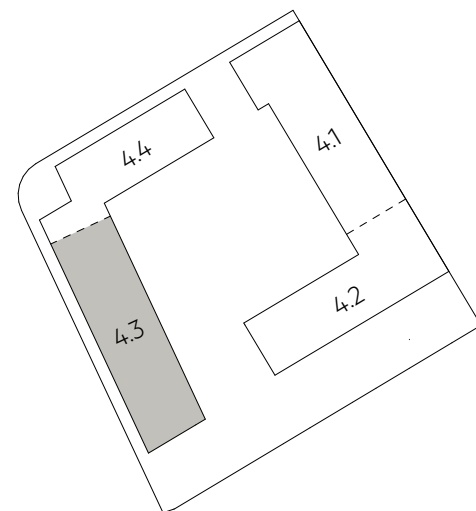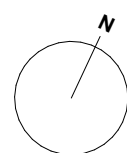

203 VOLTA NORD | 4463 VHO BF 4.3 HOMEBASE

ADRESSE: SAINT-LOUIS-STRASSE CH-4056 BASEL GRUNDSTÜCK-NR. 22824 BAUFELD 4.3
BAUHERRSCHAFT: HOMEBASE GENOSSENSCHAFT THIERSTEINERRAIN 21, CH-4053 BASEL +41 79 339 02 00
GENERALPLANER: PERITA AG ELSÄSSERSTRASSE 215, CH-4056 BASEL INFO@PERITA.CH +41 58 255 07 17

VORPROJEKT

INDEX A


GRUNDRISS OBERGESCHOSS 2

4463_VHO_BF_4.3_V_G02_A


MAßSTAB 1:100 FORMAT: DIN A1 ± 0.00 = + 260.00 m.ü.M. GEZEICHNET: JPK DATUM: 29.08.25

ARCHITEKTENGEMEINSCHAFT: jessenvollenweider architektur ag & DA, DEGELO ARCHITEKTEN BSA SIA AG
ST. JAKOBSSTRASSE 54 CH-4052 BASEL TEL 0041 61 317 40 50 MAIL@DEGELO.NET

EINFÜGEPUKT WEST
x: 2'610'056.7139
y: 1'269'060.3901

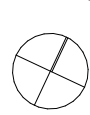

EINFÜGEPUKT WEST
x: 2'610'056.7139
y: 1'269'060.3901

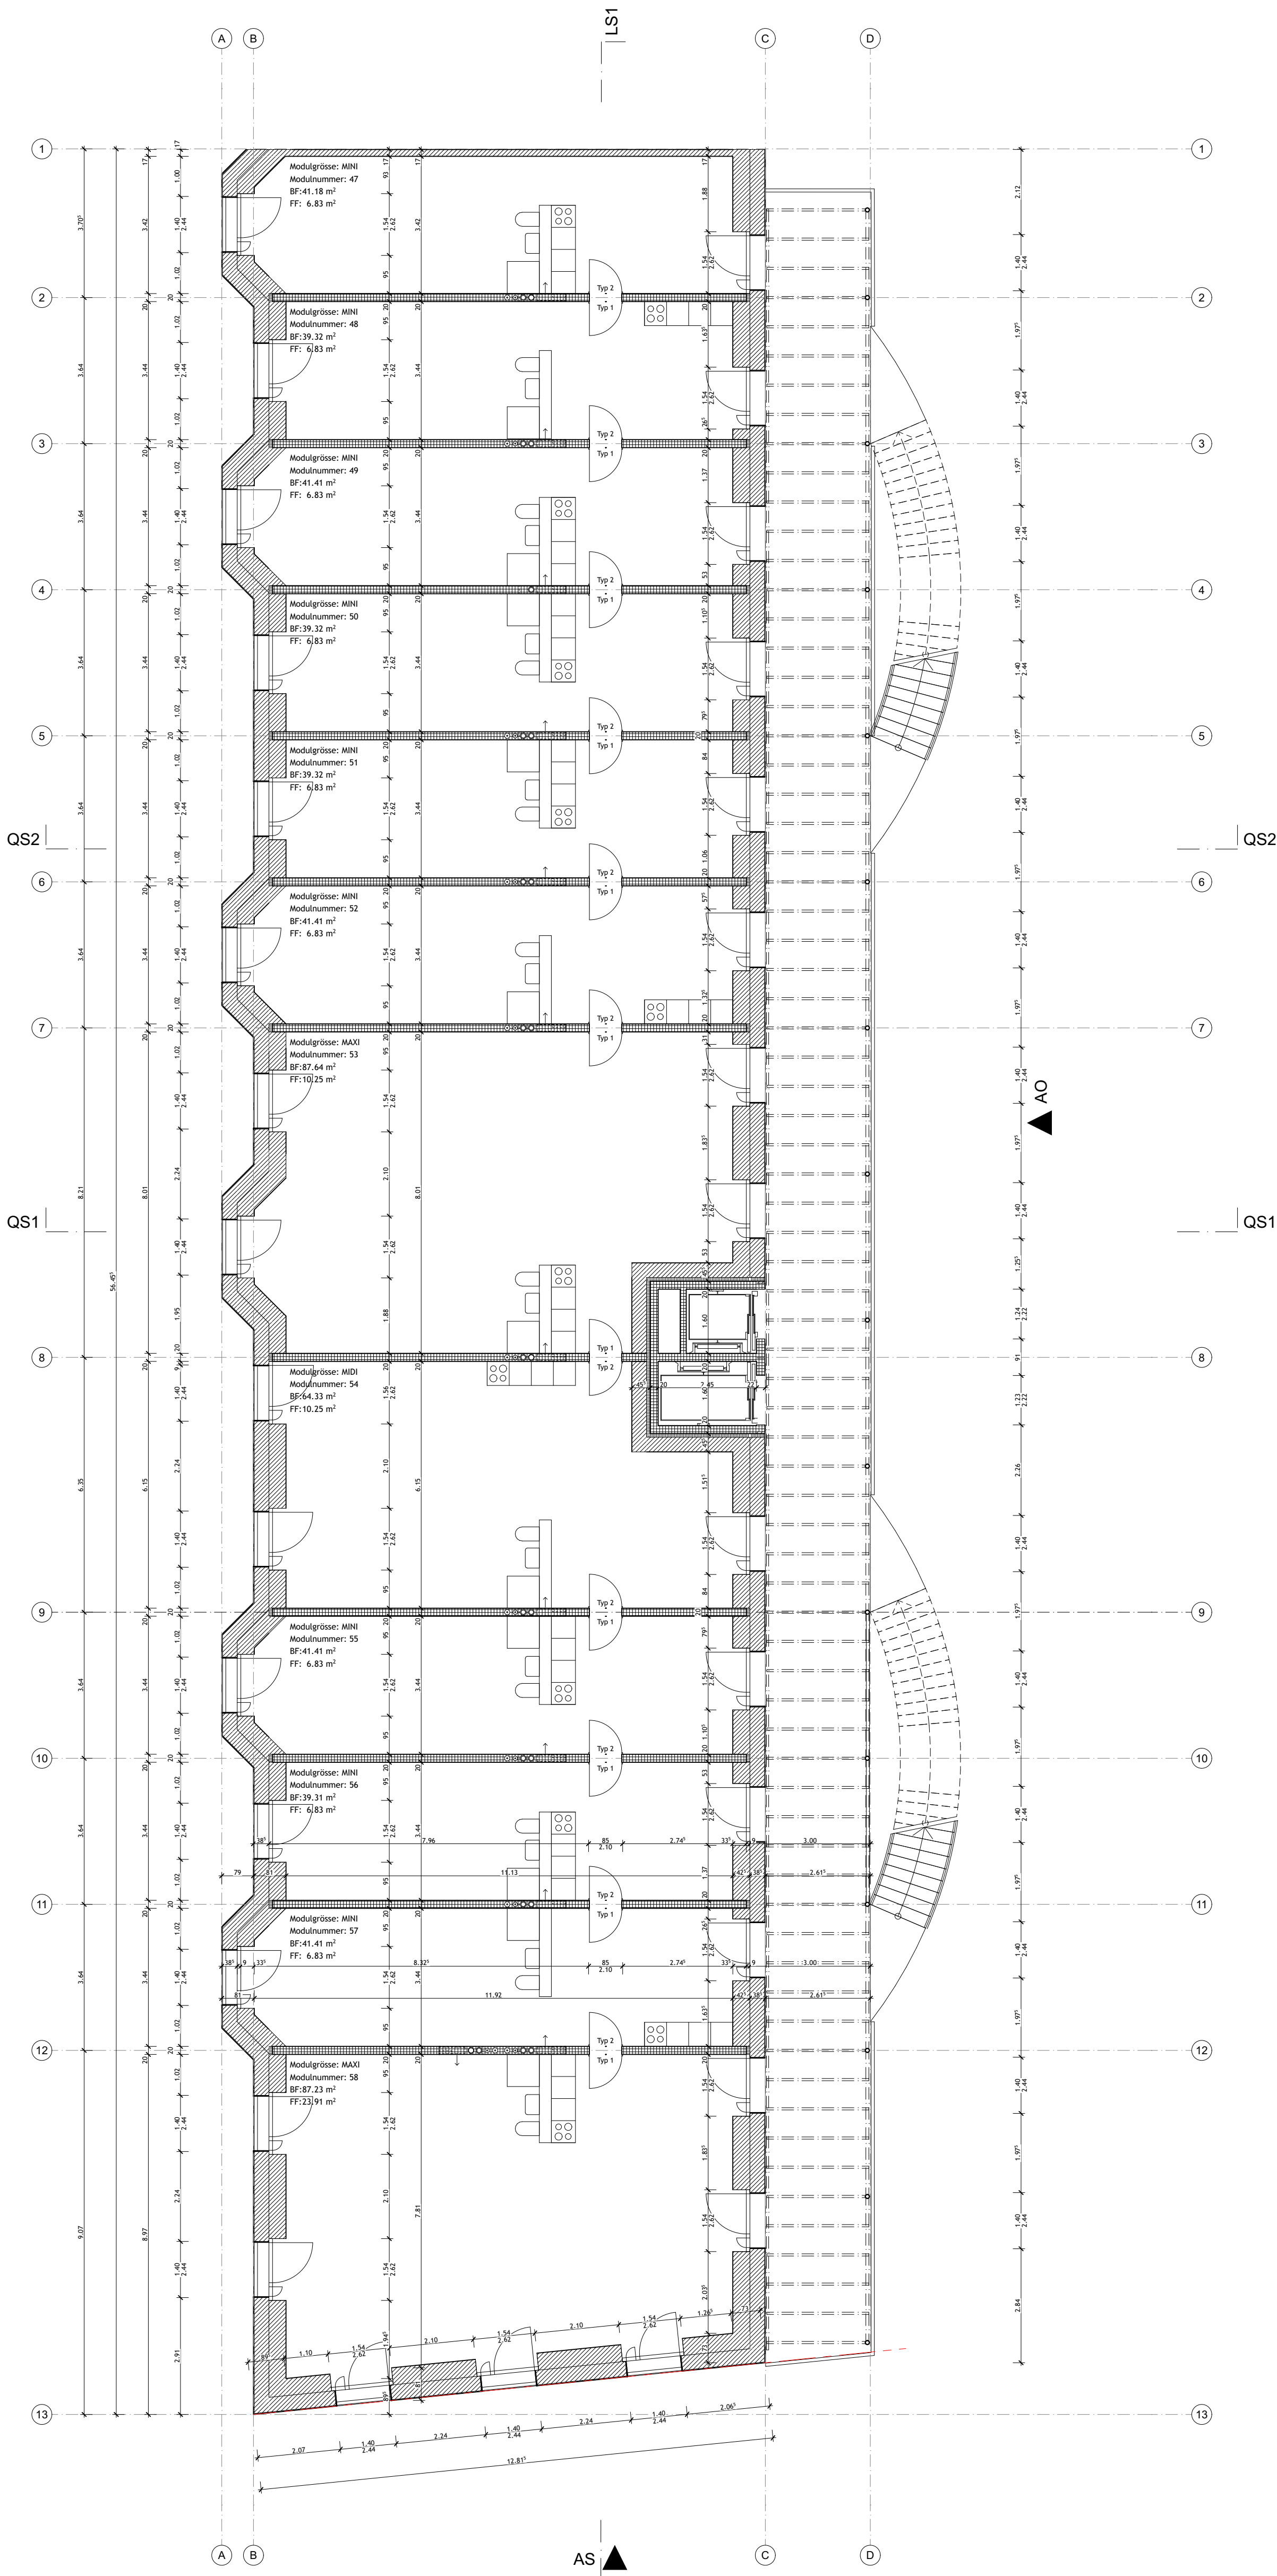


SÄMTLICHE MASSE SIND ROHBAUMASSE
Die Masse sind am Bau zu kontrollieren. Unstimmigkeiten sind der Bauleitung und den Architekten unverzüglich zu melden.


FENSTER ABMESSUNGEN:
Brüstungshöhe von OK roh Fussboden bis UK rohem Sturz
Höhe und Breite sind Rohbaumasse

TÜR ABMESSUNGEN:
Türbreiten sind Rohbaumasse
Türhöhe von OK Fertigfussboden bis UK rohem Sturz.

ALLGEMEIN GILT
Die Unternehmen haben die örtlichen Bauvorschriften und Normen einzuhalten.

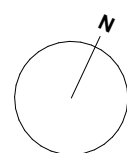

0 1 2 3 4 5 10

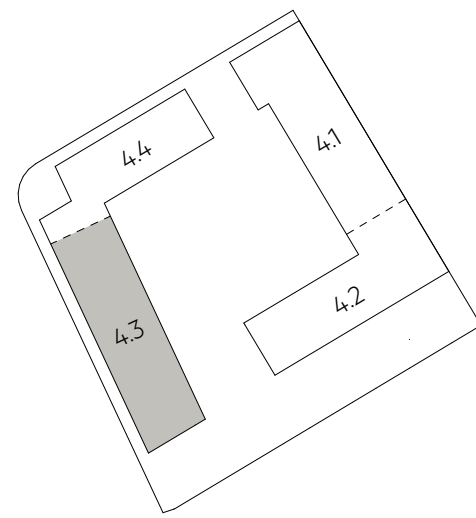

203 VOLTA NORD | 4463 VHO BF 4.3 HOMEBASE

ADRESSE: SAINT-LOUIS-STRASSE CH-4056 BASEL GRUNDSTÜCK-NR. 22824 BAUFELD 4.3
BAUHERRSCHAFT: HOMEBASE GENOSSENSCHAFT THIERSTEINERRAIN 21, CH-4053 BASEL +41 79 339 02 00
GENERALPLANER: PERITA AG ELSÄSSERSTRASSE 215, CH-4056 BASEL INFO@PERITA.CH +41 58 255 07 17

VORPROJEKT


INDEX A

GRUNDRISS OBERGESCHOSS 4

4463_VHO_BF_4.3_V_G04_A

MAßSTAB 1:100 FORMAT: DIN A1 ± 0.00 = + 260.00 m.ü.M. GEZEICHNET: JPK DATUM: 29.08.25

ARCHITEKTENGEMEINSCHAFT: jessenvollenweider architektur ag & DA, DEGELO ARCHITEKTEN BSA SIA AG
ST. JAKOBSSTRASSE 54 CH-4052 BASEL TEL 0041 61 317 40 50 MAIL@DEGELO.NET


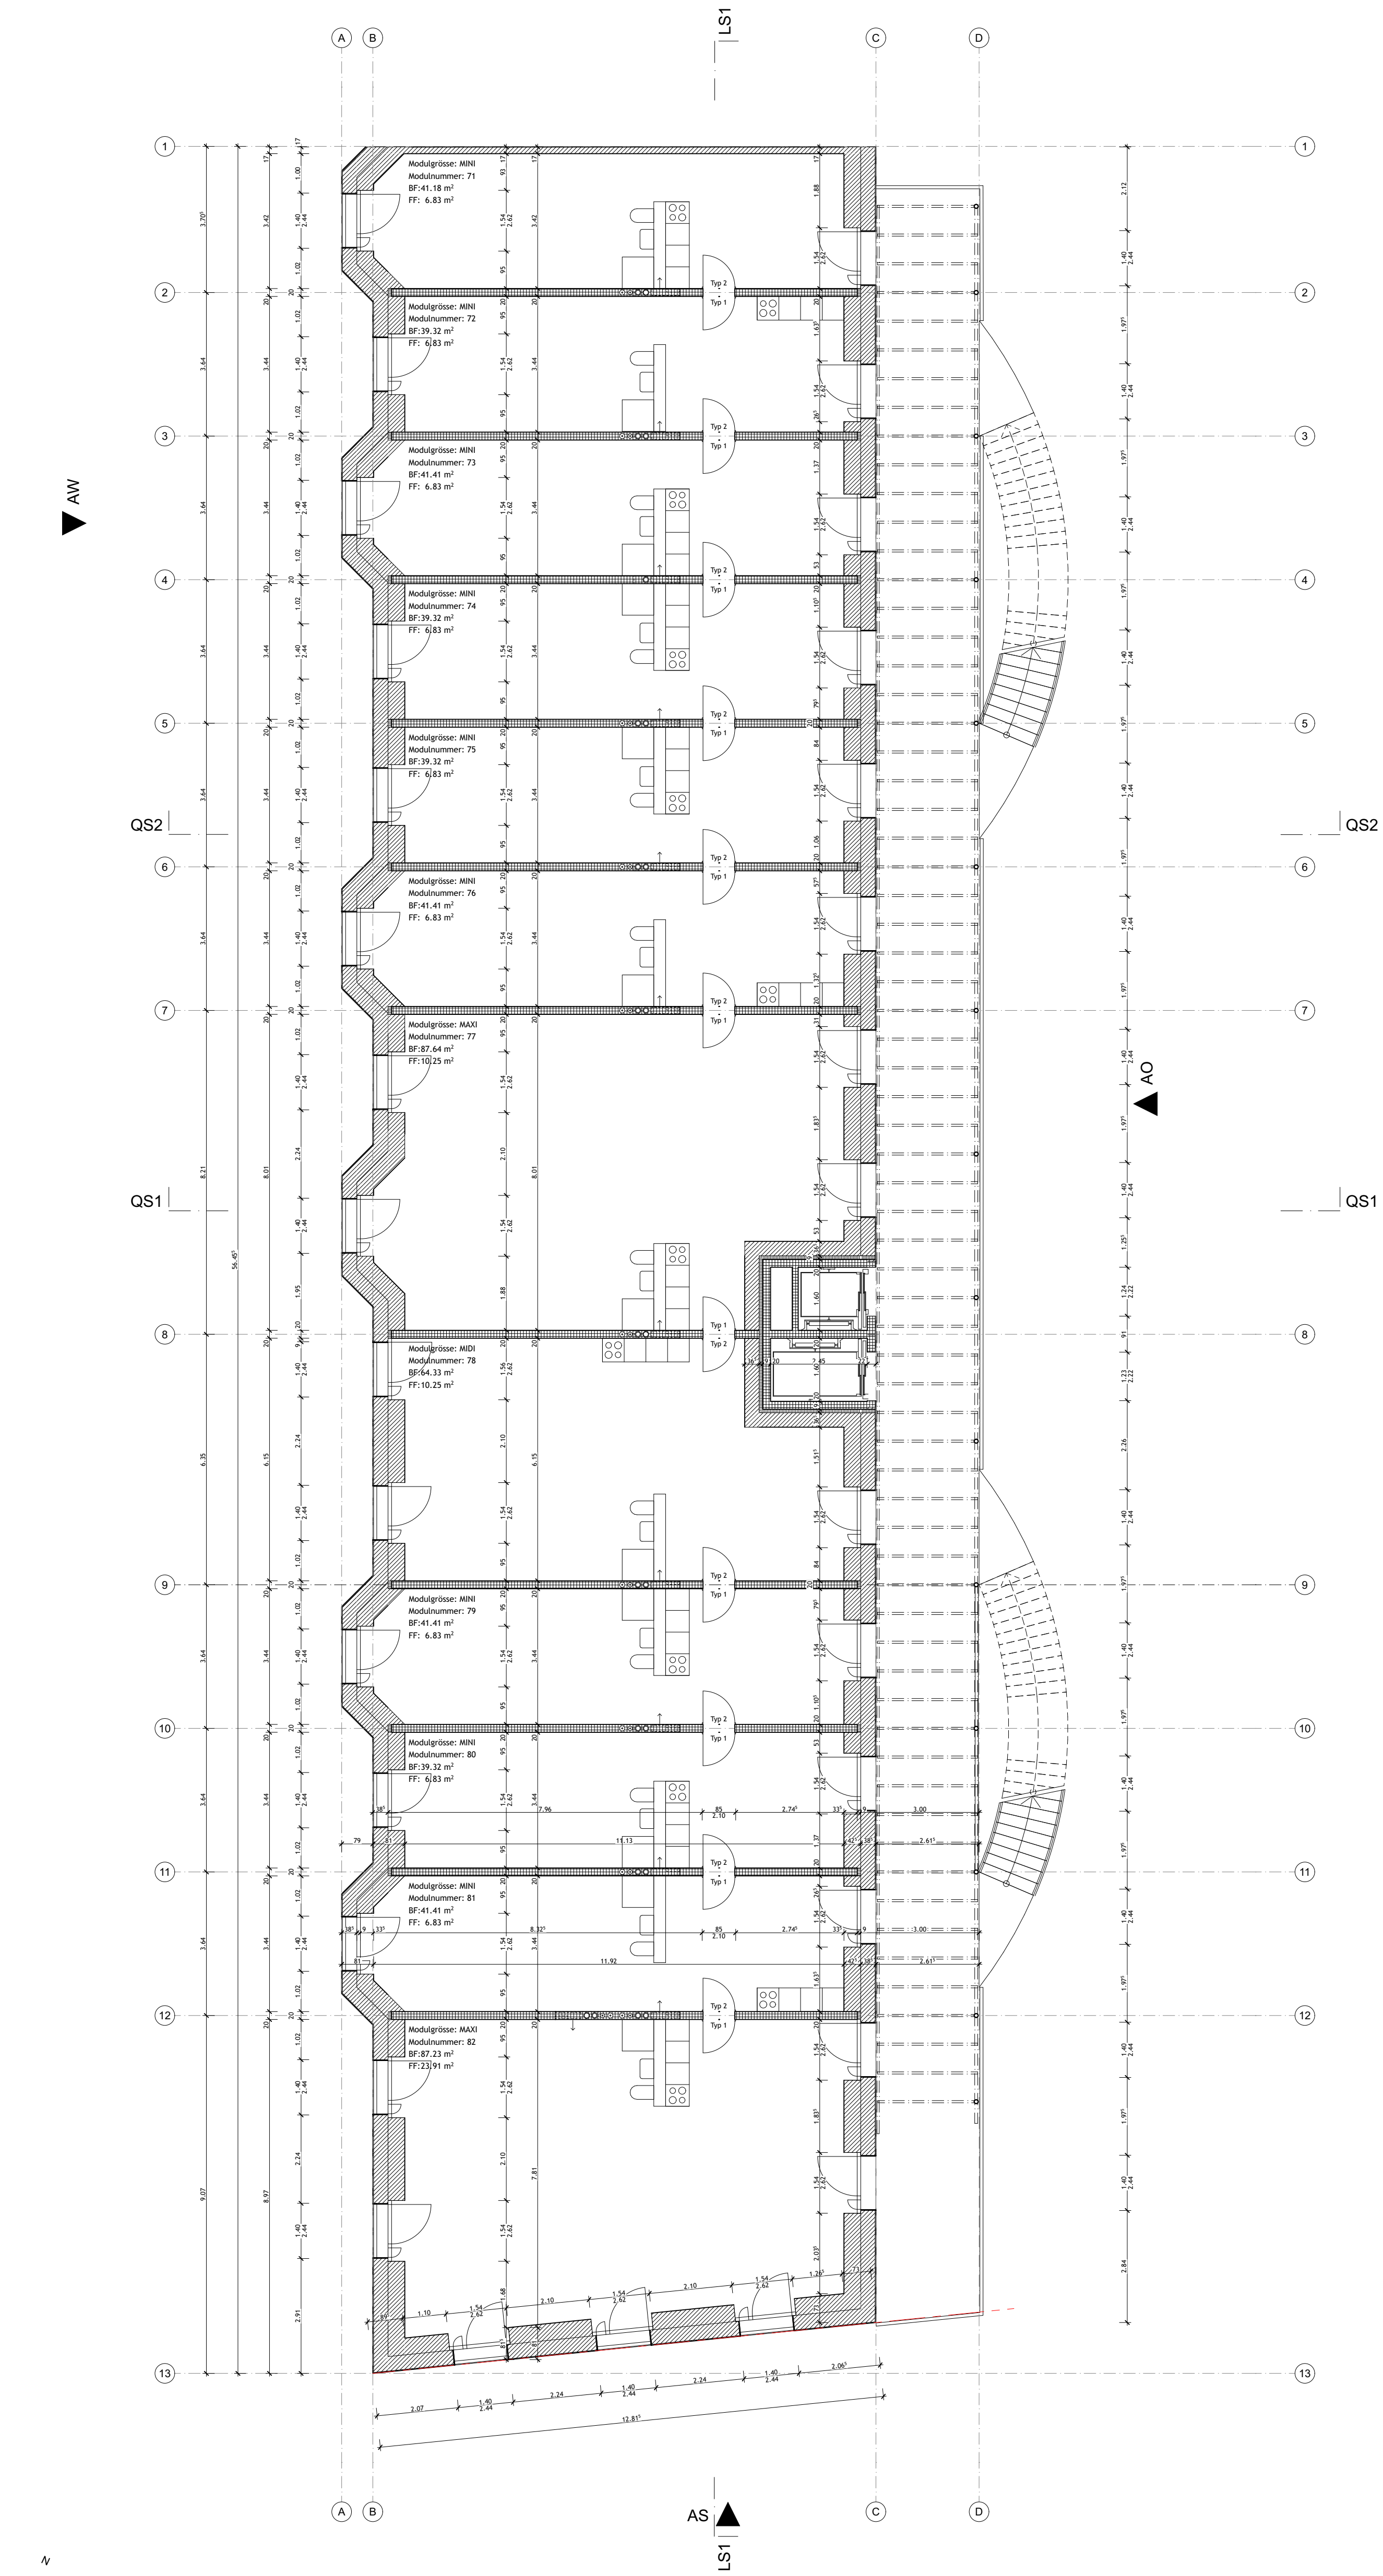


SÄMTLICHE MASSE SIND ROHBAUMASSE
Die Masse sind am Bau zu kontrollieren. Unstimmigkeiten sind der Bauleitung
und den Architekten unverzüglich zu melden.

FENSTER ABMESSUNGEN:
Brüstungshöhe von OK roh Fussboden bis UK rohem Sturz
Höhe und Breite sind Rohbaumasse

TÜR ABMESSUNGEN:
Türbreiten sind Rohbaumasse
Türhöhe von OK Fertigfussboden bis UK rohem Sturz.

ALLGEMEIN GILT
Die Unternehmen haben die örtlichen Bauvorschriften und Normen einzuhalten.

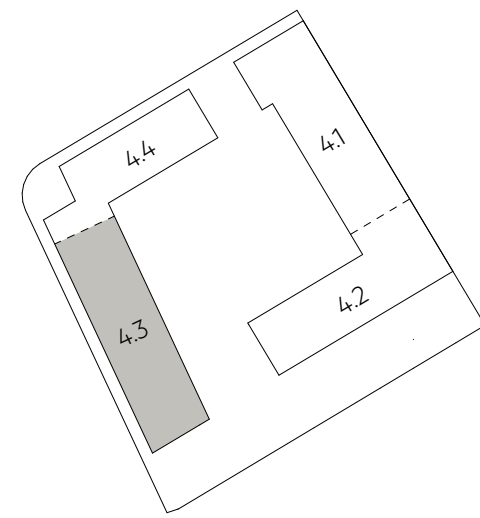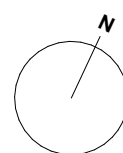

203 VOLTA NORD | 4463 VHO BF 4.3 HOMEbase

ADRESSE: SAINT-LOUIS-STRASSE CH-4056 BASEL GRUNDSTÜCK-NR. 22824 BAUFELD 4.3
BAUHERRSCHAFT: HOMEbase GENOSSENSCHAFT THIERSTEINERRAIN 21, CH-4053 BASEL +41 79 339 02 00
GENERALPLANER: PERITA AG ELSÄSSERSTRASSE 215, CH-4056 BASEL INFO@PERITA.CH +41 58 255 07 17

VORPROJEKT

INDEX A

GRUNDRISS OBERGESCHOSS 6


4463_VHO_BF_4.3_V_G06_A

MAßSTAB 1:100 FORMAT: DIN A1 ± 0.00 = + 260.00 m ü M. GEZEICHNET: JPK DATUM: 29.08.25

ARCHITEKTENGEMEINSCHAFT: jessenvollenweider architektur ag & DA, DEGELO ARCHITEKTEN BSA SIA AG
ST. JAKOBSSTRASSE 54 CH-4052 BASEL TEL 0041 61 317 40 50 MAIL@DEGELO.NET



ARCHITEKTENGEMEINSCHAFT: jessenvollenweider architektur ag & DA. DEGELO ARCHITEKTEN BSA SIA AG
ST. JAKOBSSTRASSE 54 CH-4052 BASEL TEL 0041 61 317 40 50 MAIL@DEGELO.NET


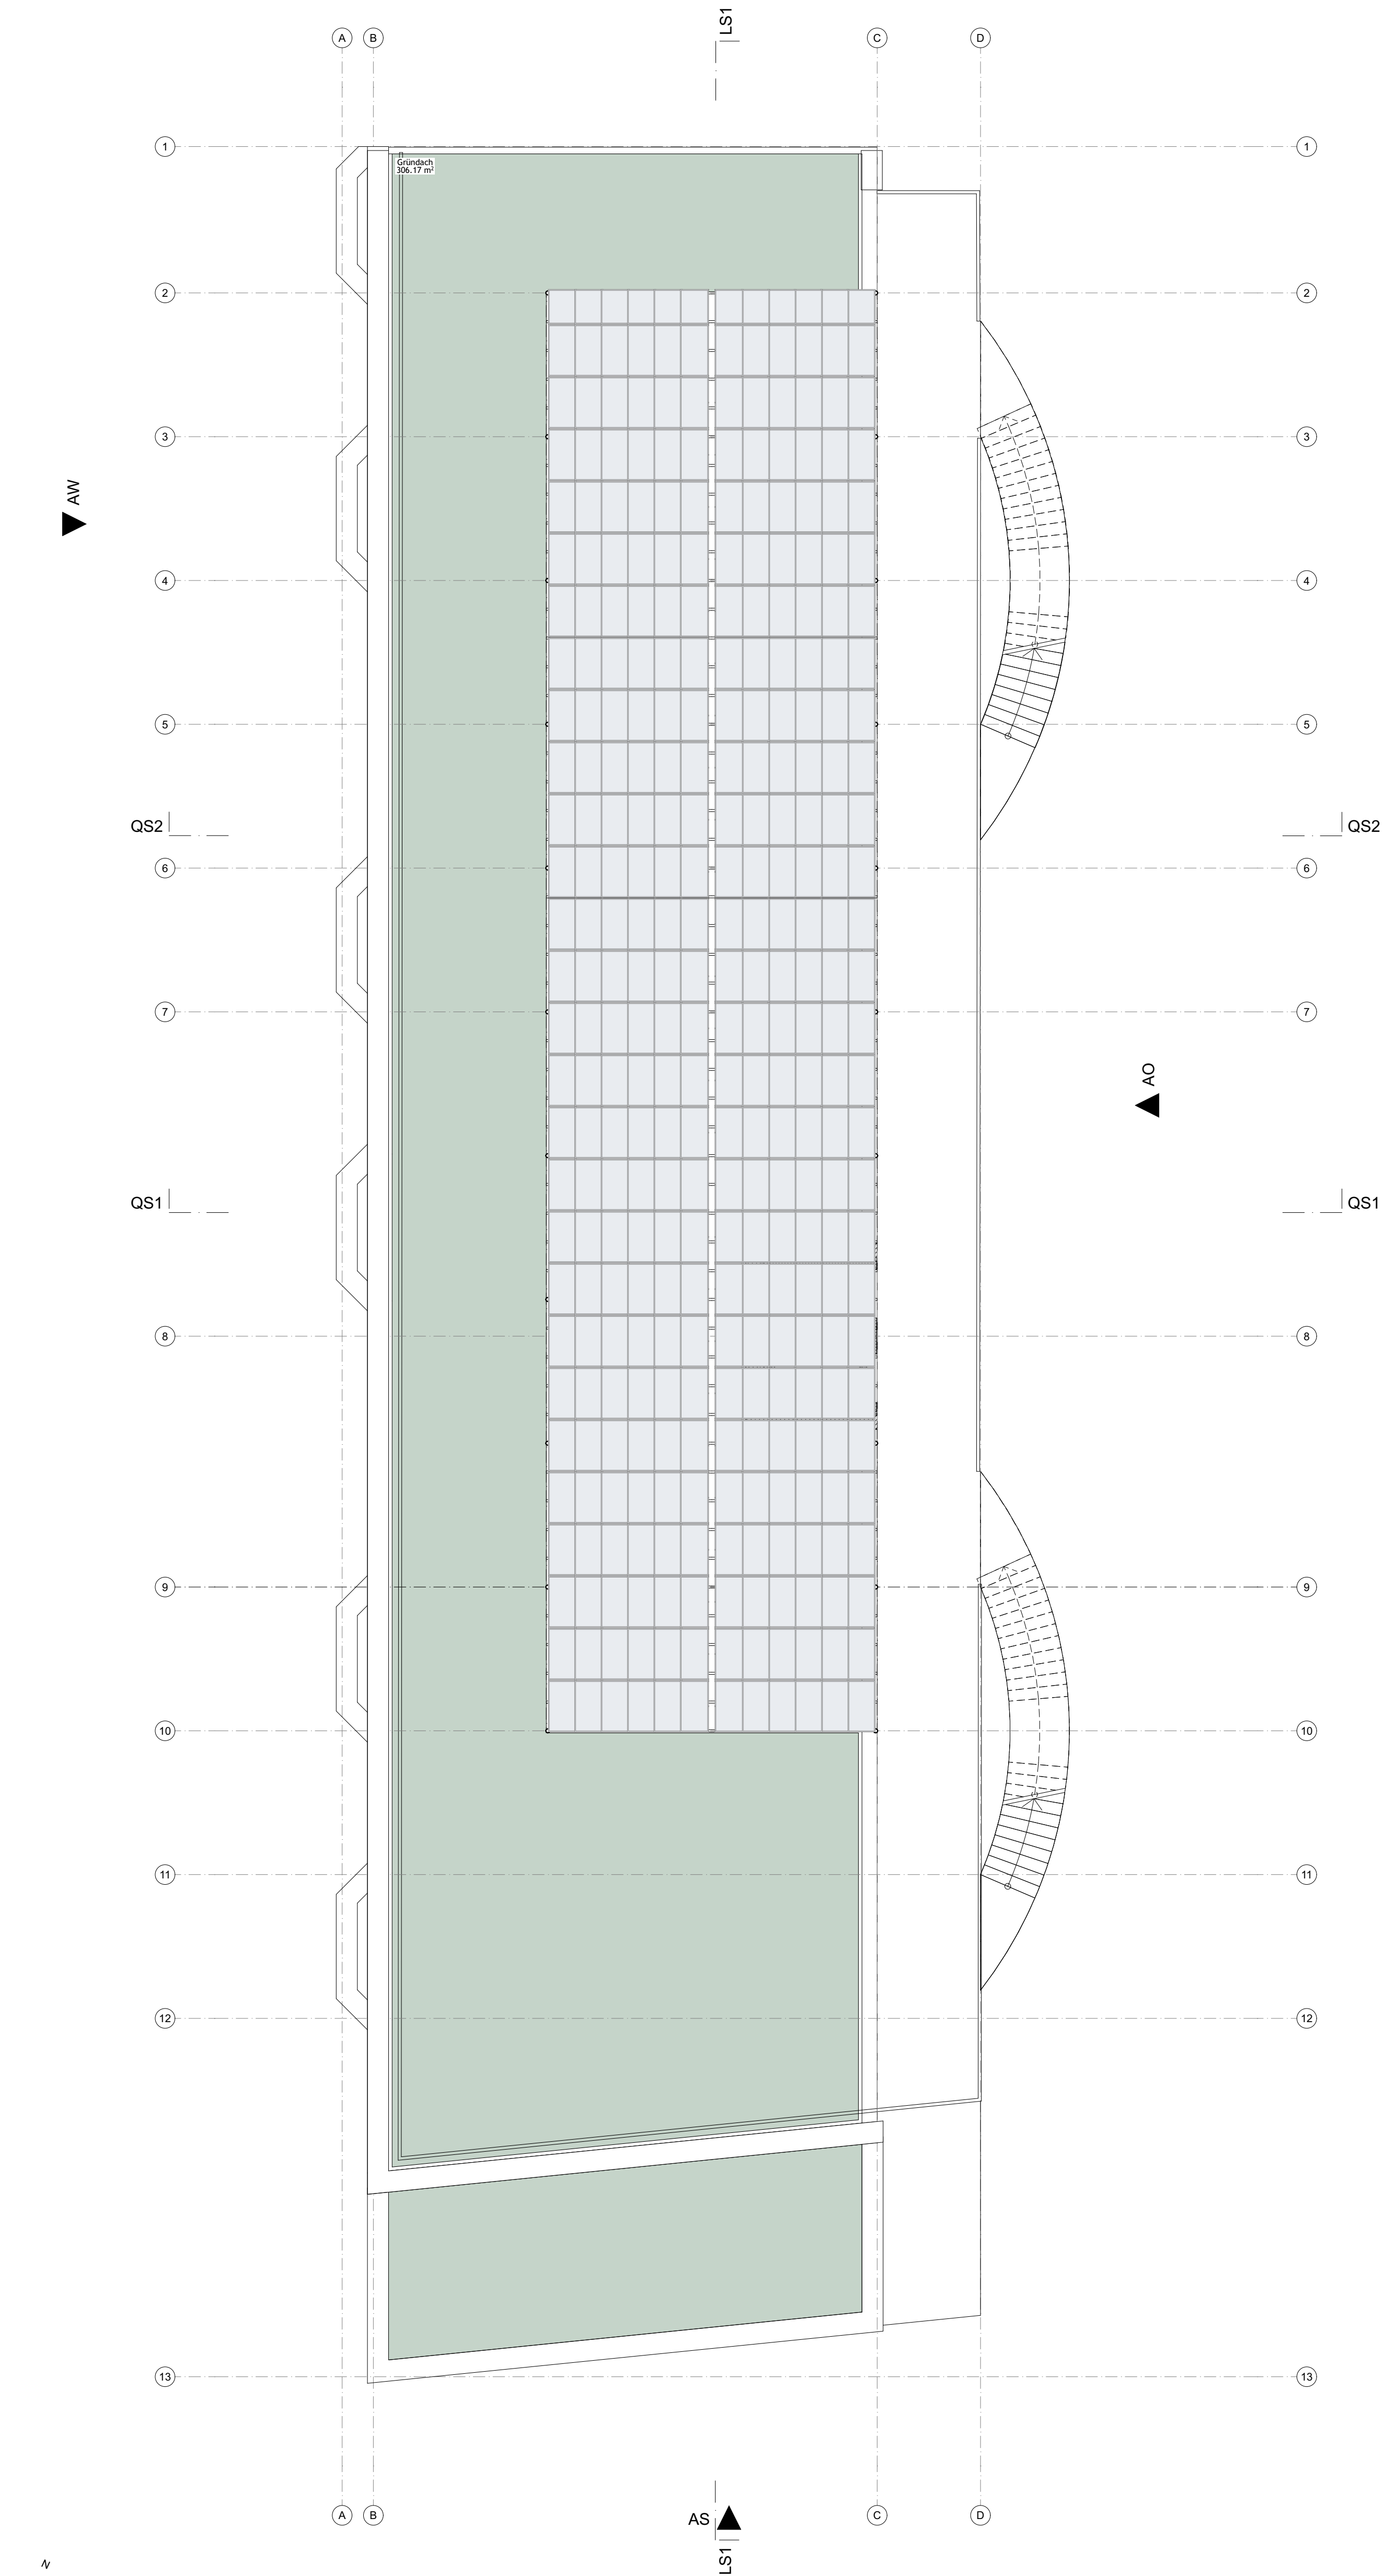


SÄMTLICHE MASSE SIND ROHBAUMASSE
Die Masse sind am Bau zu kontrollieren. Unstimmigkeiten sind der Bauleitung und den Architekten unverzüglich zu melden.

FENSTER ABMESSUNGEN:
Brüstungshöhe von OK roh Fussboden bis UK rohem Sturz
Höhe und Breite sind Rohbaumasse

TÜR ABMESSUNGEN:
Türbreiten sind Rohbaumasse
Türhöhe von OK Fertigfussboden bis UK rohem Sturz.

ALLGEMEIN GILT
Die Unternehmen haben die örtlichen Bauvorschriften und Normen einzuhalten.

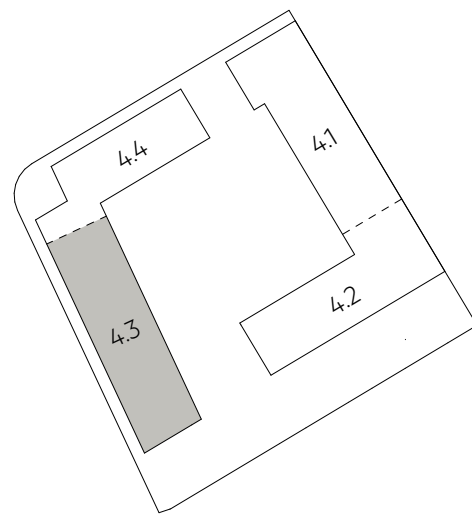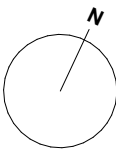

203 VOLTA NORD | 4463 VHO BF 4.3 HOMEBASE

ADRESSE: SAINT-LOUIS-STRASSE CH-4056 BASEL GRUNDSTÜCK-NR. 22824 BAUFELD 4.3

BAUHERRSCHAFT: HOMEBASE GENOSSENSCHAFT THIERSTEINERRAIN 21, CH-4053 BASEL +41 79 339 02 00

GENERALPLANER: PERITA AG ELSÄSSERSTRASSE 215, CH-4056 BASEL INFO@PERITA.CH +41 58 255 07 17

VORPROJEKT INDEX A

GRUNDRISS DACHGESCHOSS 4463_VHO_BF_4.3_V_GDG_A

MAßSTAB 1:100 FORMAT: DIN A1 ± 0.00 = + 260.00 m.ü.M. GEZEICHNET: JPK DATUM: 29.08.25

ARCHITEKTENGEMEINSCHAFT: jessenvollenweider architektur ag & DA, DEGELO ARCHITEKTEN BSA SIA AG
ST. JAKOBSSTRASSE 54 CH-4052 BASEL TEL 0041 61 317 40 50 MAIL@DEGELONET