

**ZEPRA - ZENTRALE PRATTELN AREAL**  
SIA 32 Bauprojekt

Architekt: Duggo Architekten BSA SIA AG  
St. Jakobstrasse 54, 4052 Basel  
061 317 40 50

Generalplaner: S+B Raummanagement AG  
Bachled Wagner Architekten AG


Baufrüher: Homebase Genossenschaft  
Thürsteinerstr. 21  
079 339 02 00



**Grundriss EG**

Basiskote: ± 0.00 = 290.87 m ü.M.  
 Masstab: 1:100  
 Format: 1260 x 594 mm  
 Datum: 27.03.2023  
 gez.: jfo

Zepra\_ARC\_BP\_S1-S3\_0100\_Grundriss EG

0100

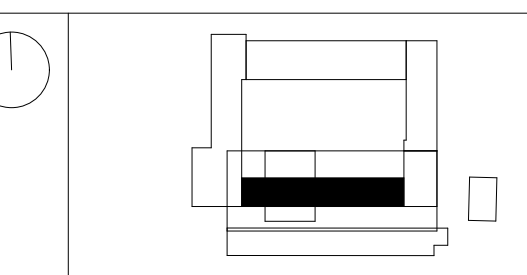

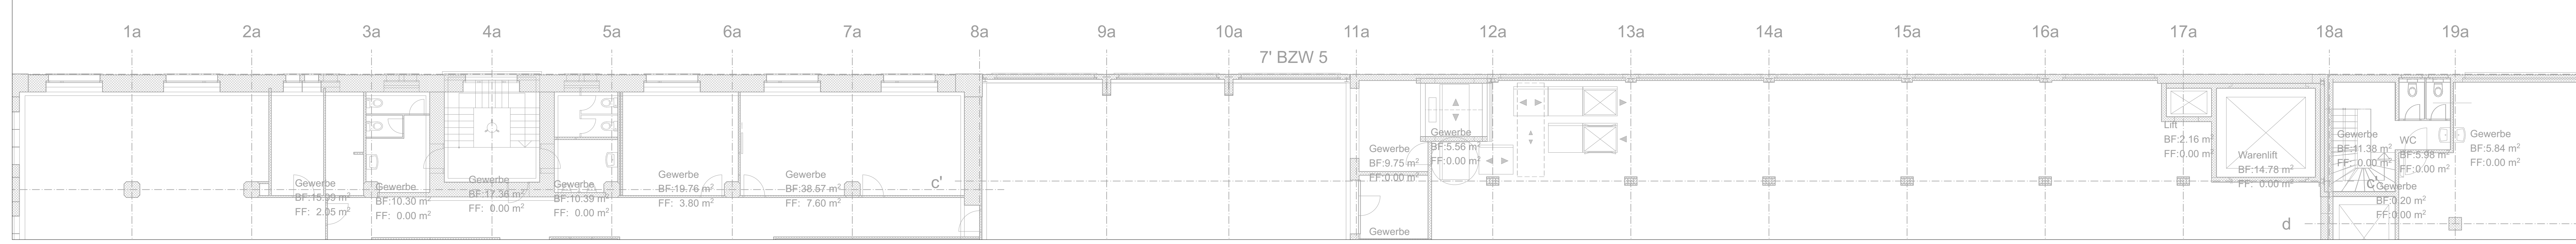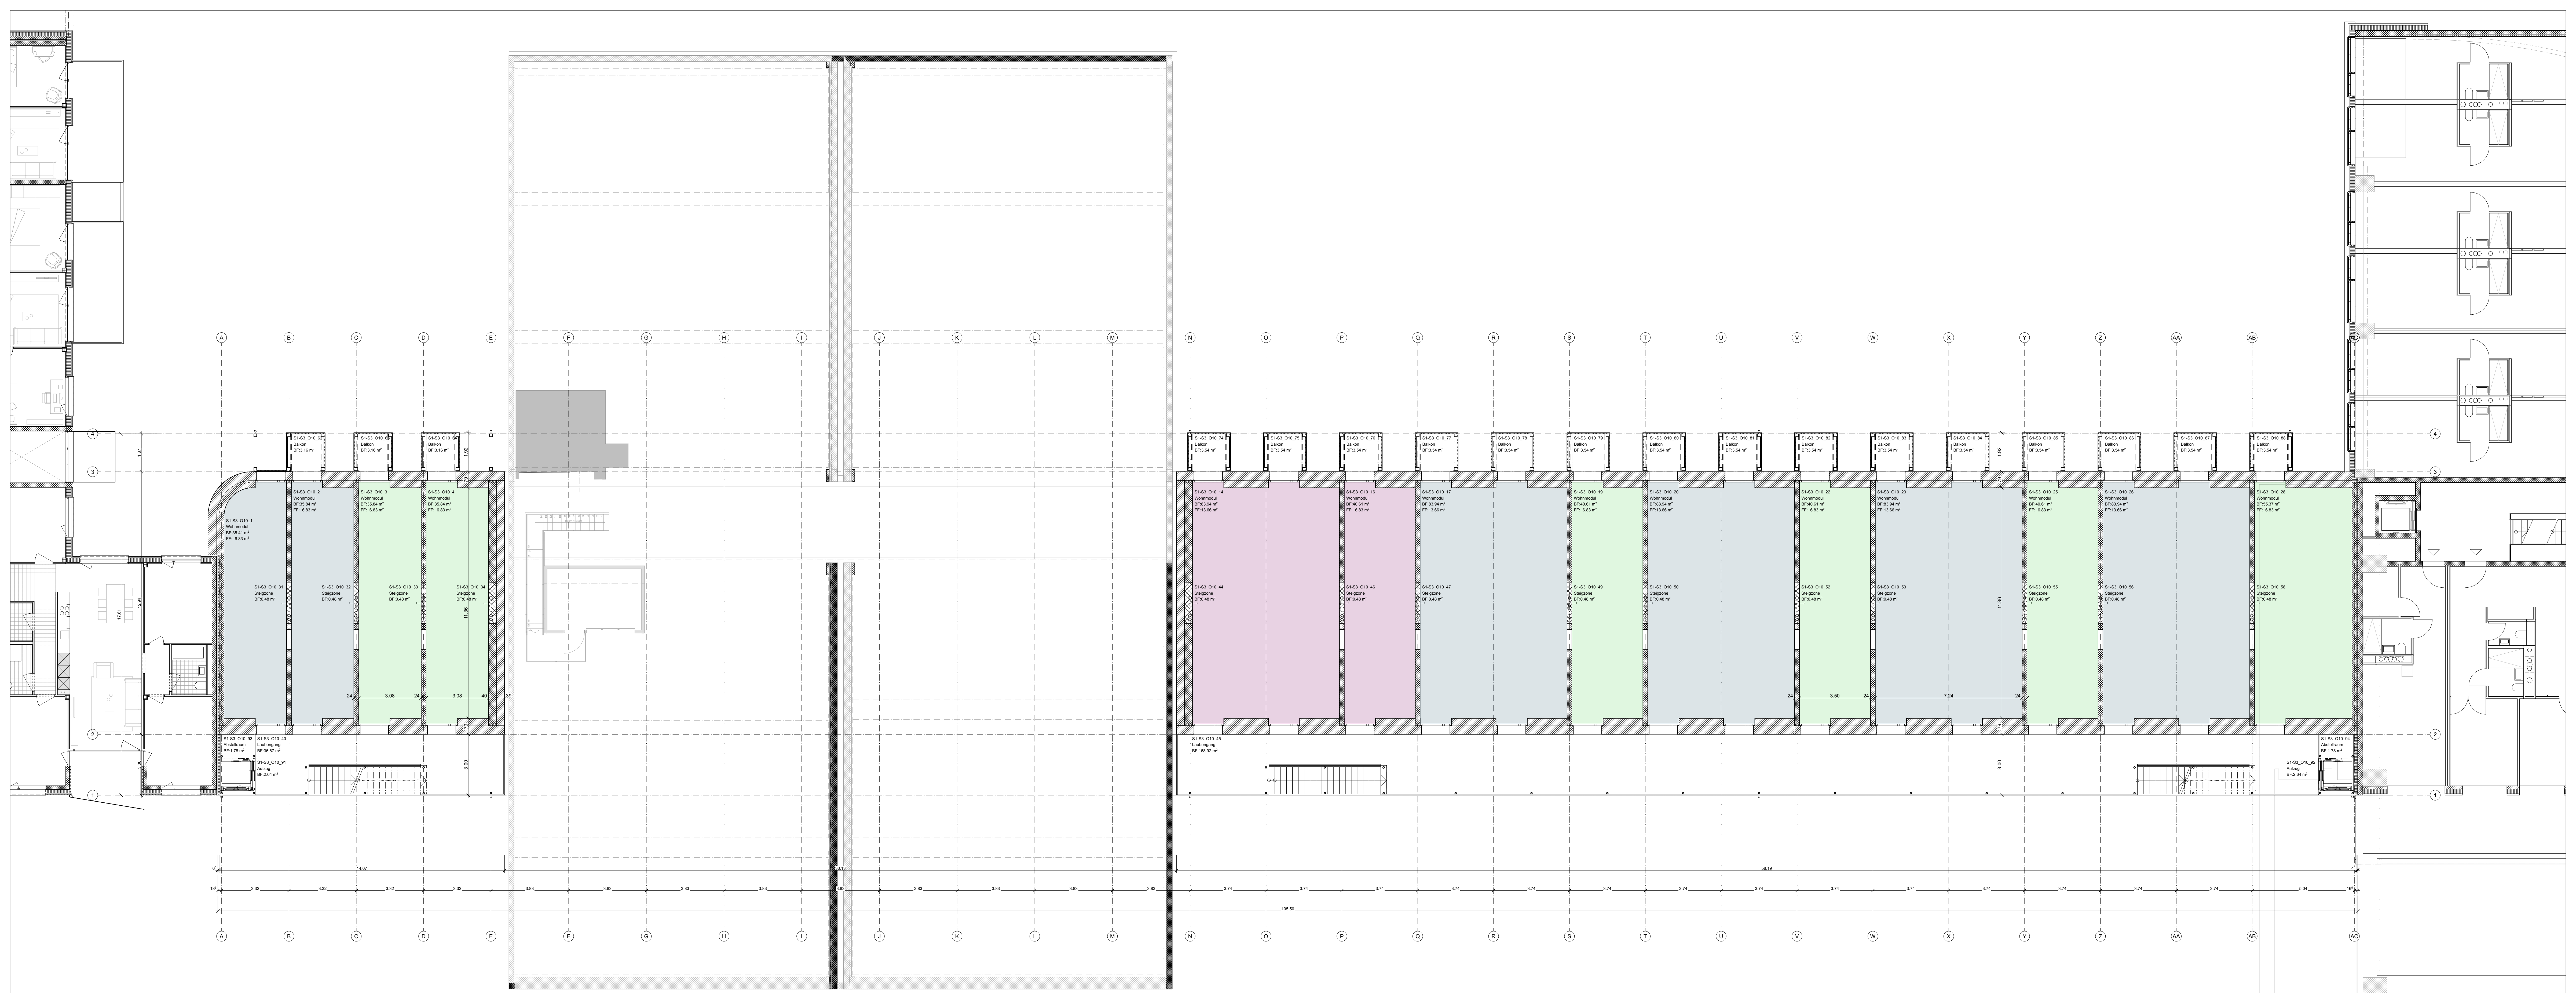

**ZEPRA - ZENTRALE PRATTELN AREAL**  
SIA 32 Bauprojekt

**S1-S3 SÜDBAUSTEIN**

Architekten: Duggo Architekten BSA SIA AG  
St. Jakobstrasse 54, 4052 Basel  
061 317 40 50



Generalplaner: S+B Raummanagement AG  
Rochelard Wagner Architekten AG

Baufrüher: Homebase Genossenschaft  
Thürsteinerstr. 21  
079 139 02 00

**Grundriss 1.OG** **0101**

Basiskote: ± 0.00 = 290.87 m ü.M.  
Maßstab: 1:100  
Format: 1260 x 594 mm  
Datum: 27.05.2023  
gez.: jfo

Zepra\_ARC\_BP\_S1-S3\_0101\_Grundriss 1.OG

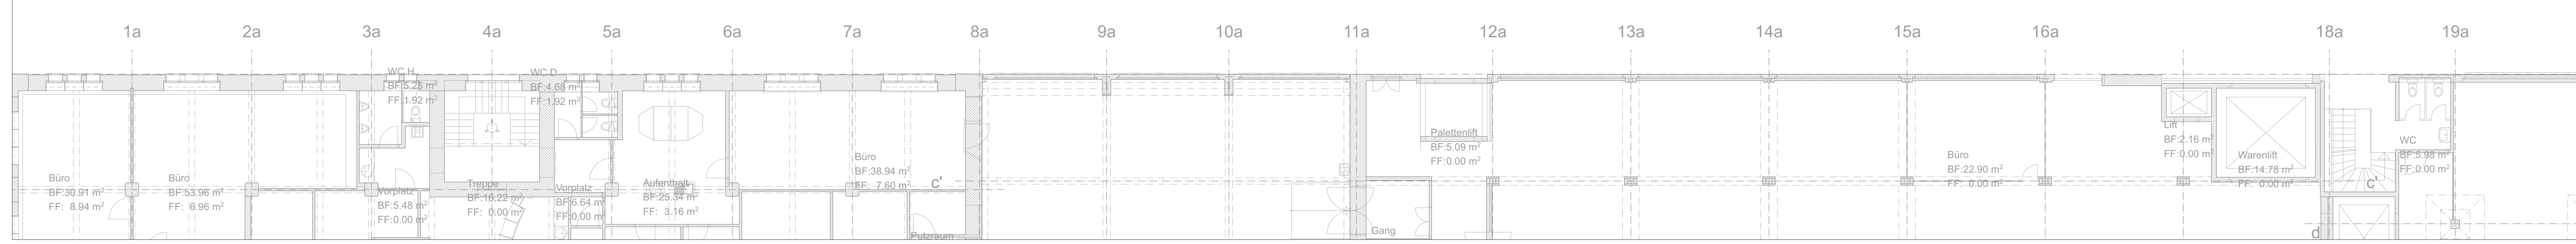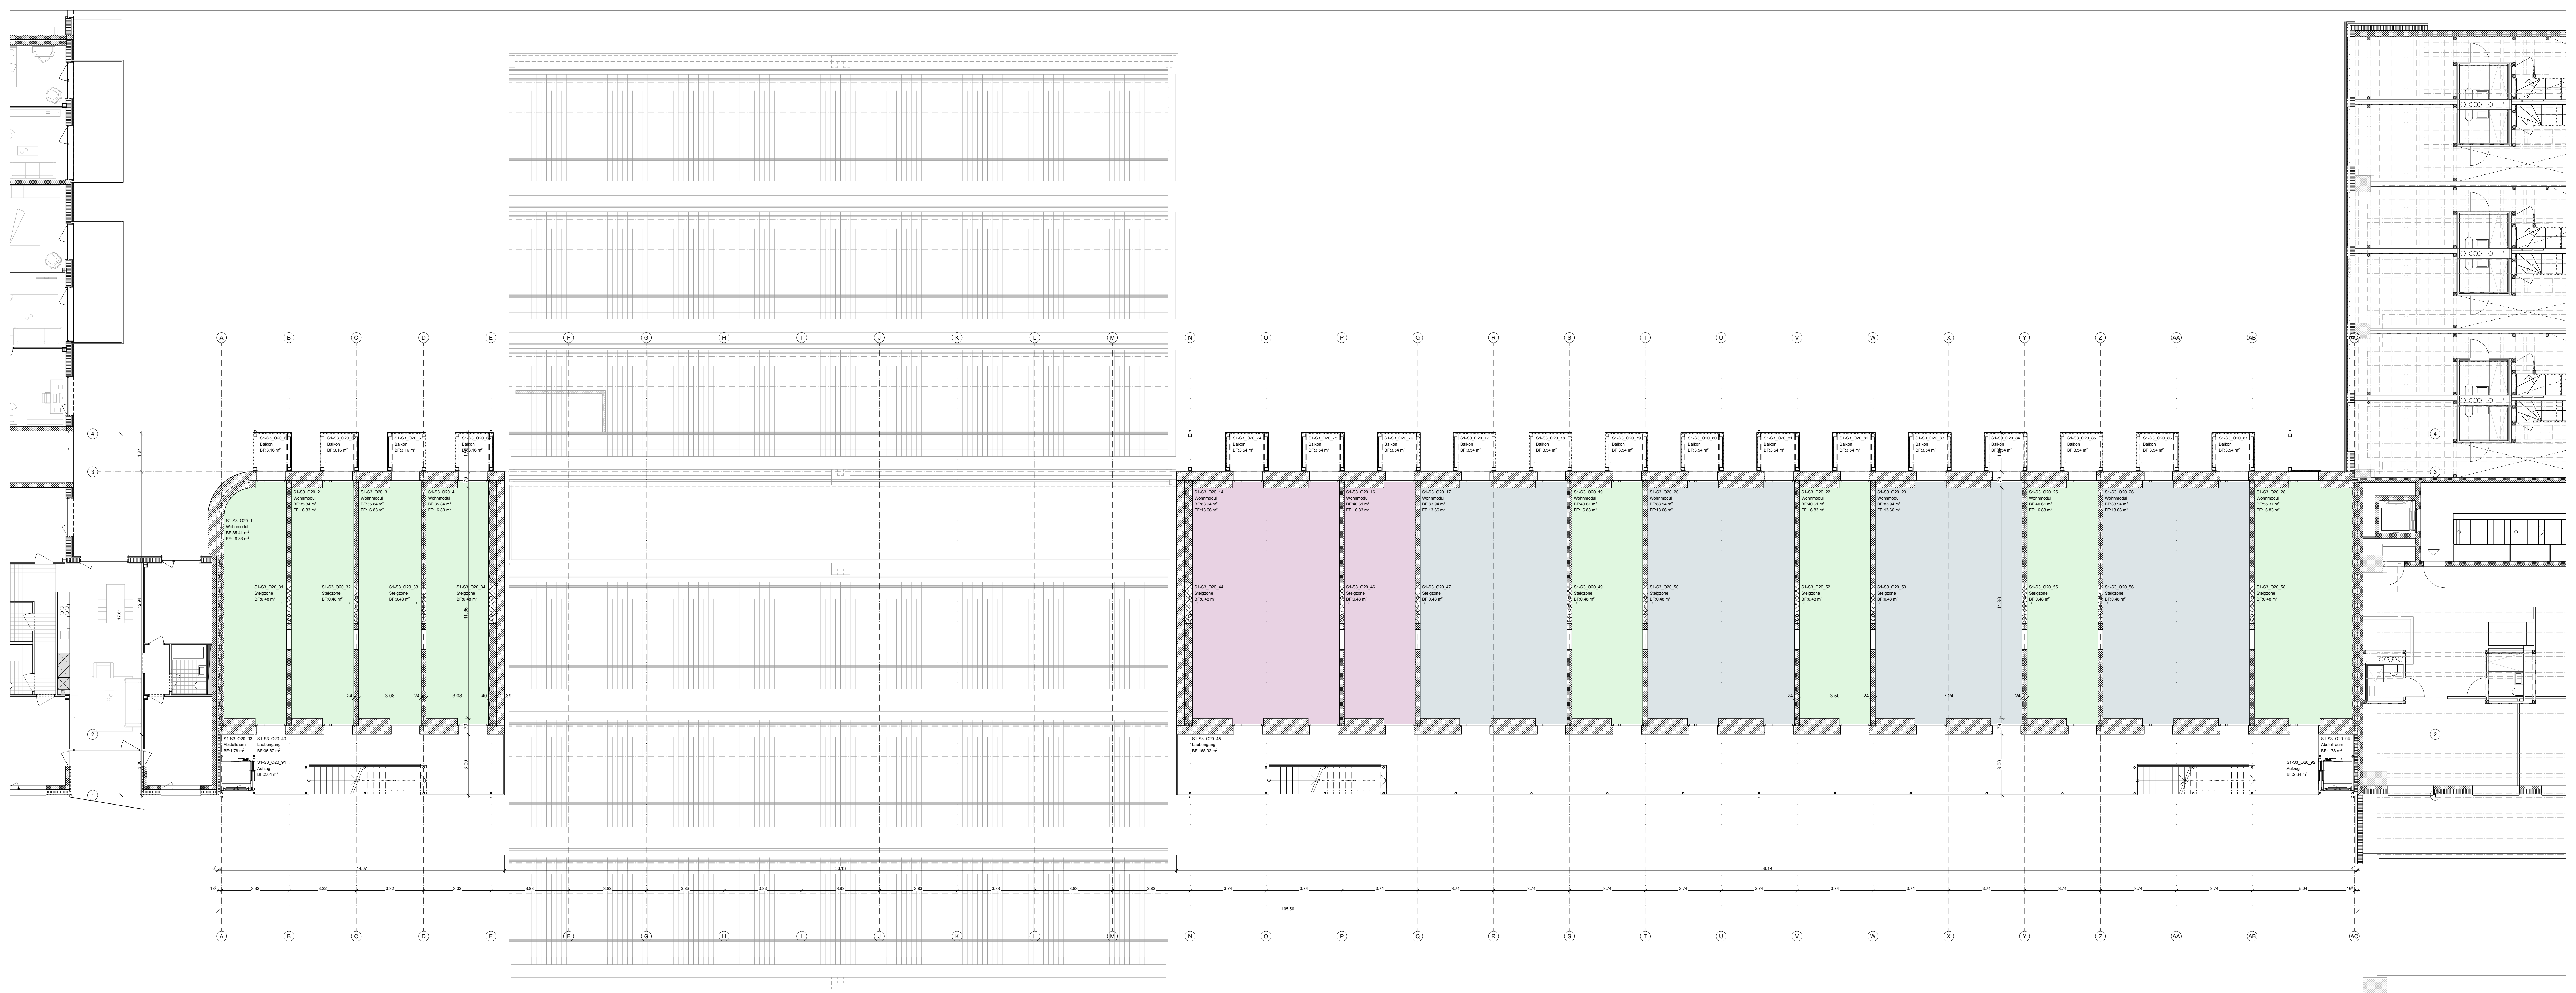

**ZEPRA - ZENTRALE PRATTELN AREAL**  
SIA 32 Bauprojekt

Architekten: Duggo Architekten BSA SIA AG  
St. Jakobstrasse 54, 4052 Basel  
061 317 40 50

Generalplaner: S+B Rammung AG  
Bochard Wagner Architekten AG


Baufrüher: Homebase Genossenschaft  
Thürsteinerstr. 21  
079 139 02 00

**Grundriss 2.OG**

Basiskote: ± 0.00 = 290.87 m ü.M.  
Maßstab: 1:100  
Format: 1260 x 594 mm  
Datum: 27.03.2023  
gez.: jfo

ZEPRA\_ARC\_BP\_S1-S3\_0102\_Grundriss 2.OG

**0102**

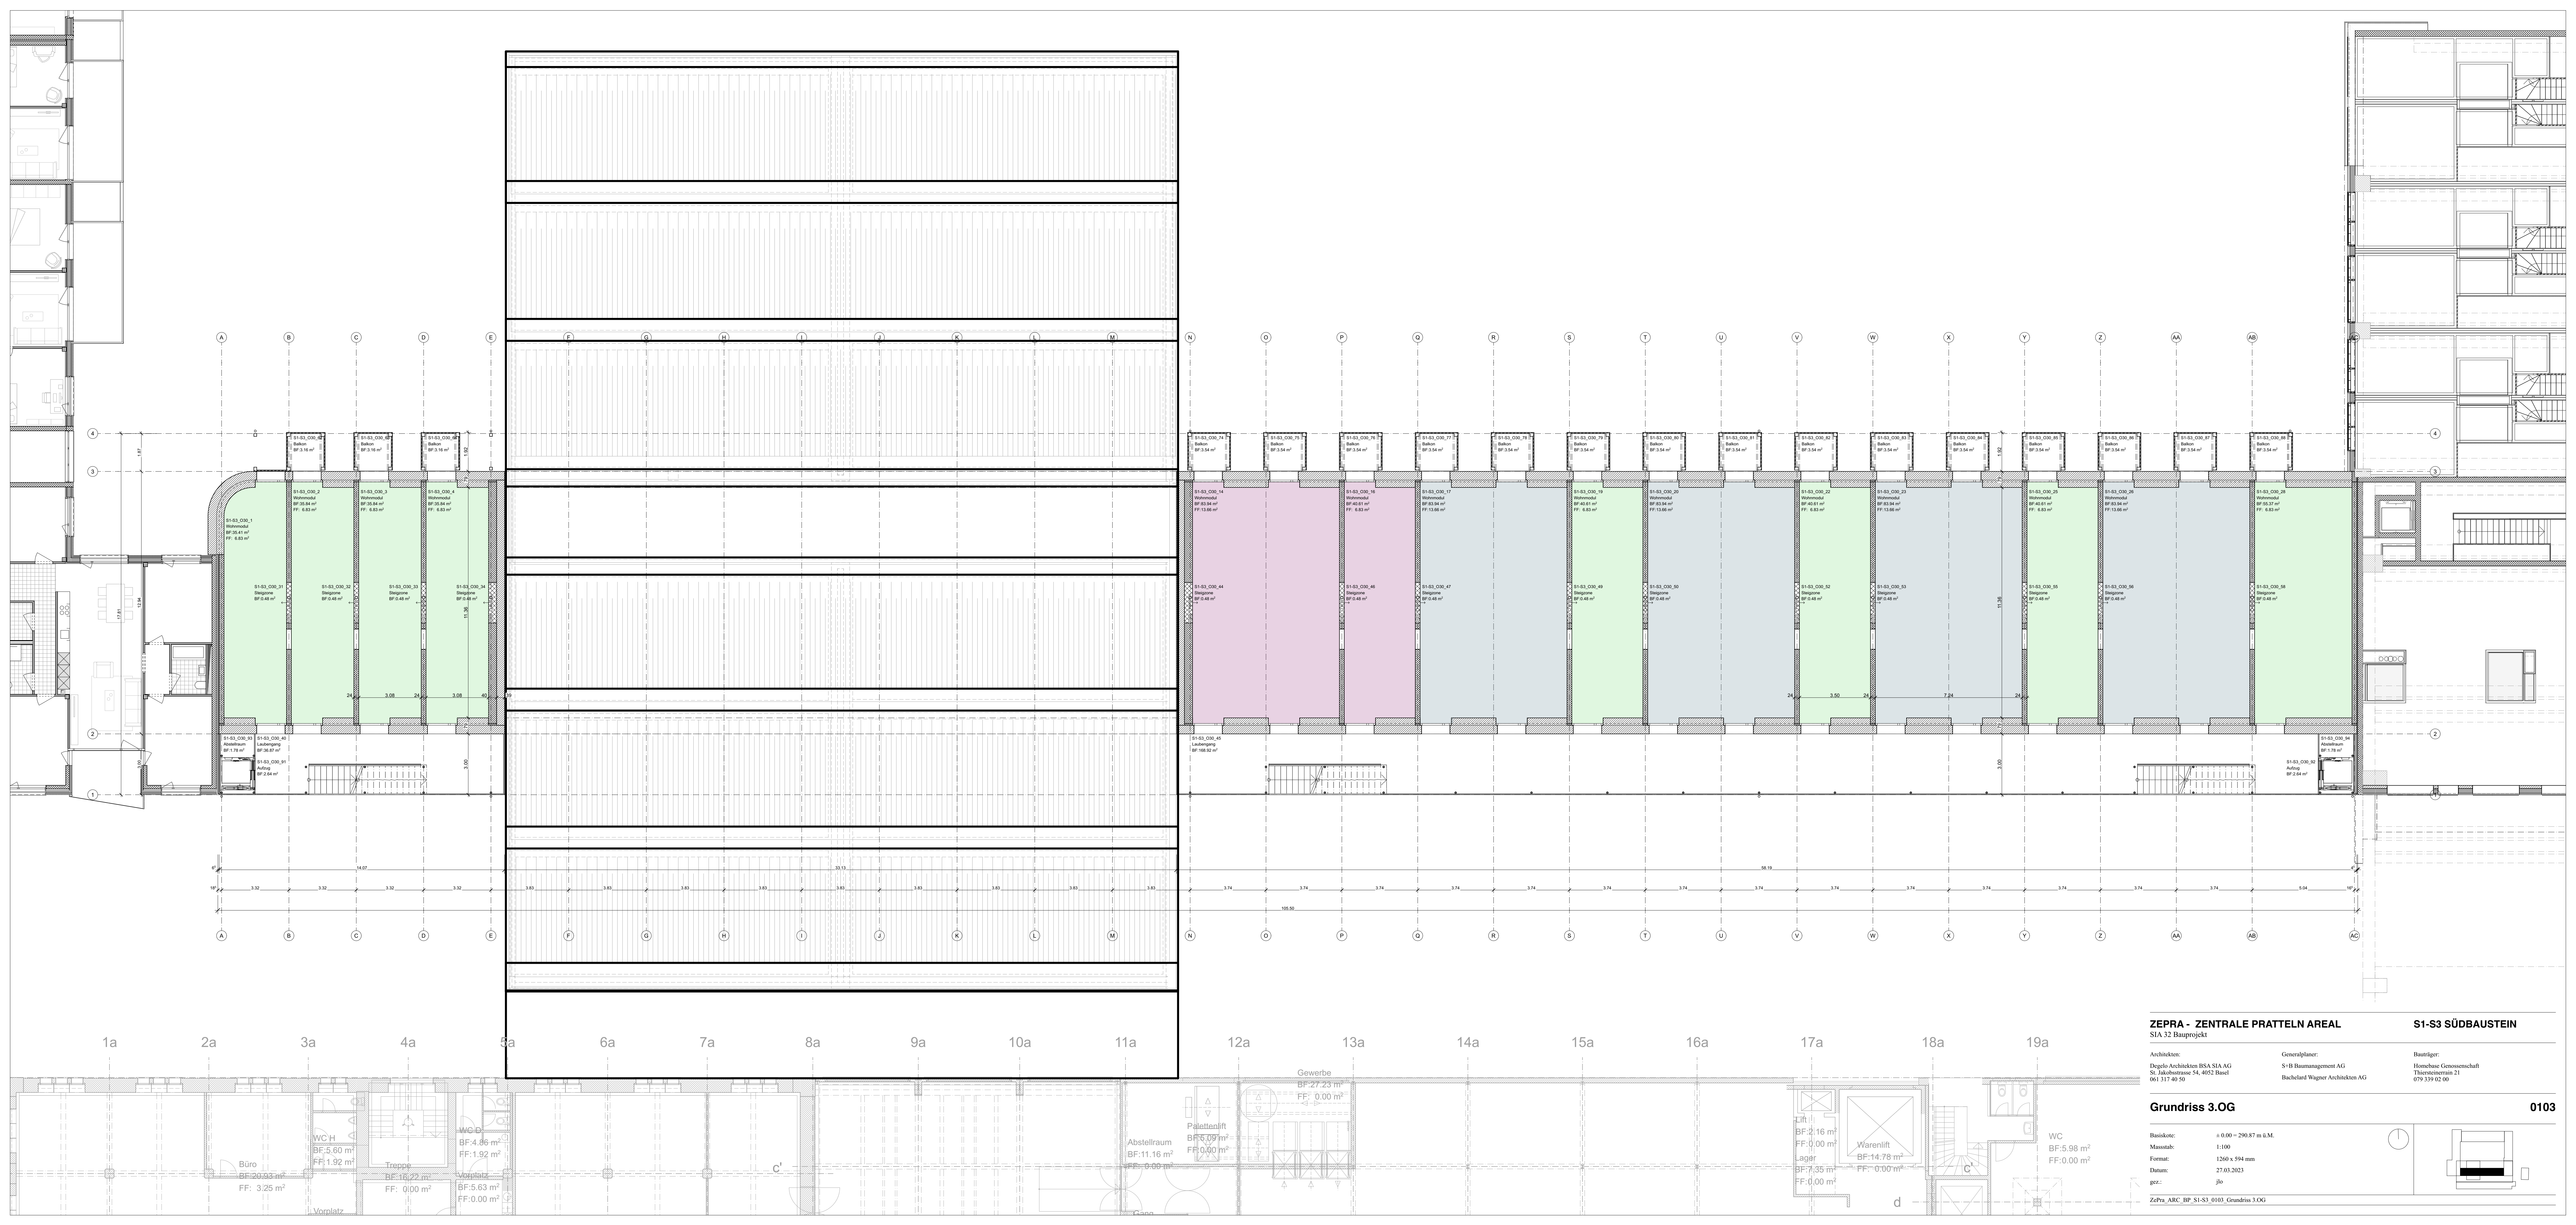

**ZEPRA - ZENTRALE PRATTELN AREAL**  
SIA 32 Bauprojekt



**S1-S3 SÜDBAUSTEIN**

Architekten: Dagob Artchitekten BSA SIA AG St. Jakobstrasse 54, 4052 Basel 061 317 40 50	Generalplaner: S+B Raummanagement AG Rochelard Wagner Architekten AG	Baütiger: Homebase Genossenschaft Thürsteinerstr. 21 079 139 02 00
---	--	---

**Grundriss 3.OG** 0103

Basiskote: ± 0.00 = 290.87 m ü.M.	Masstab: 1:100
Format: 1260 x 594 mm	Datum: 27.03.2023
gez.: jfo	

Zepra\_ARC\_BP\_S1-S3\_0103\_Grundriss 3.OG

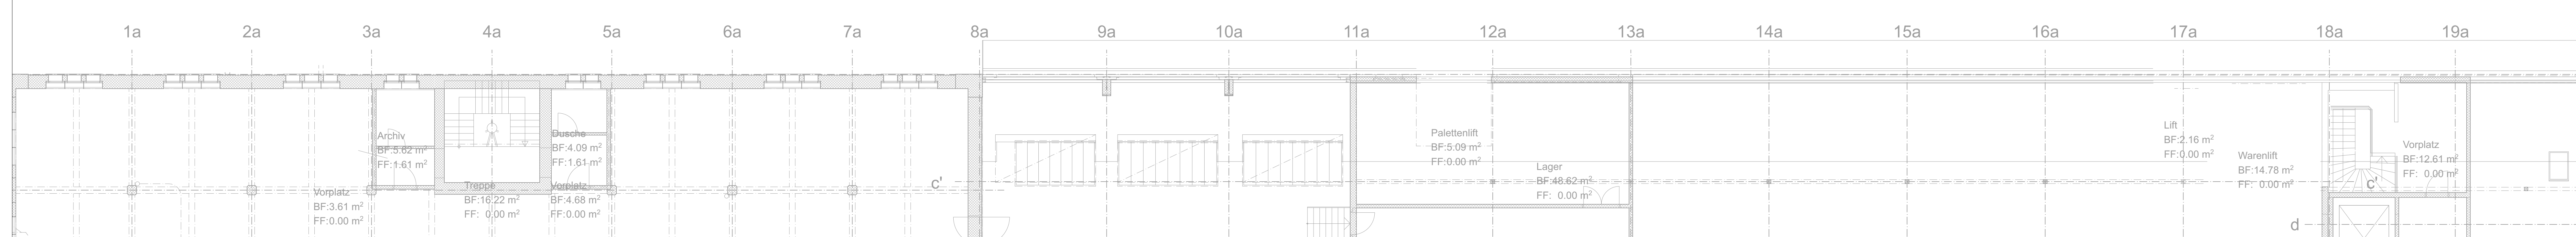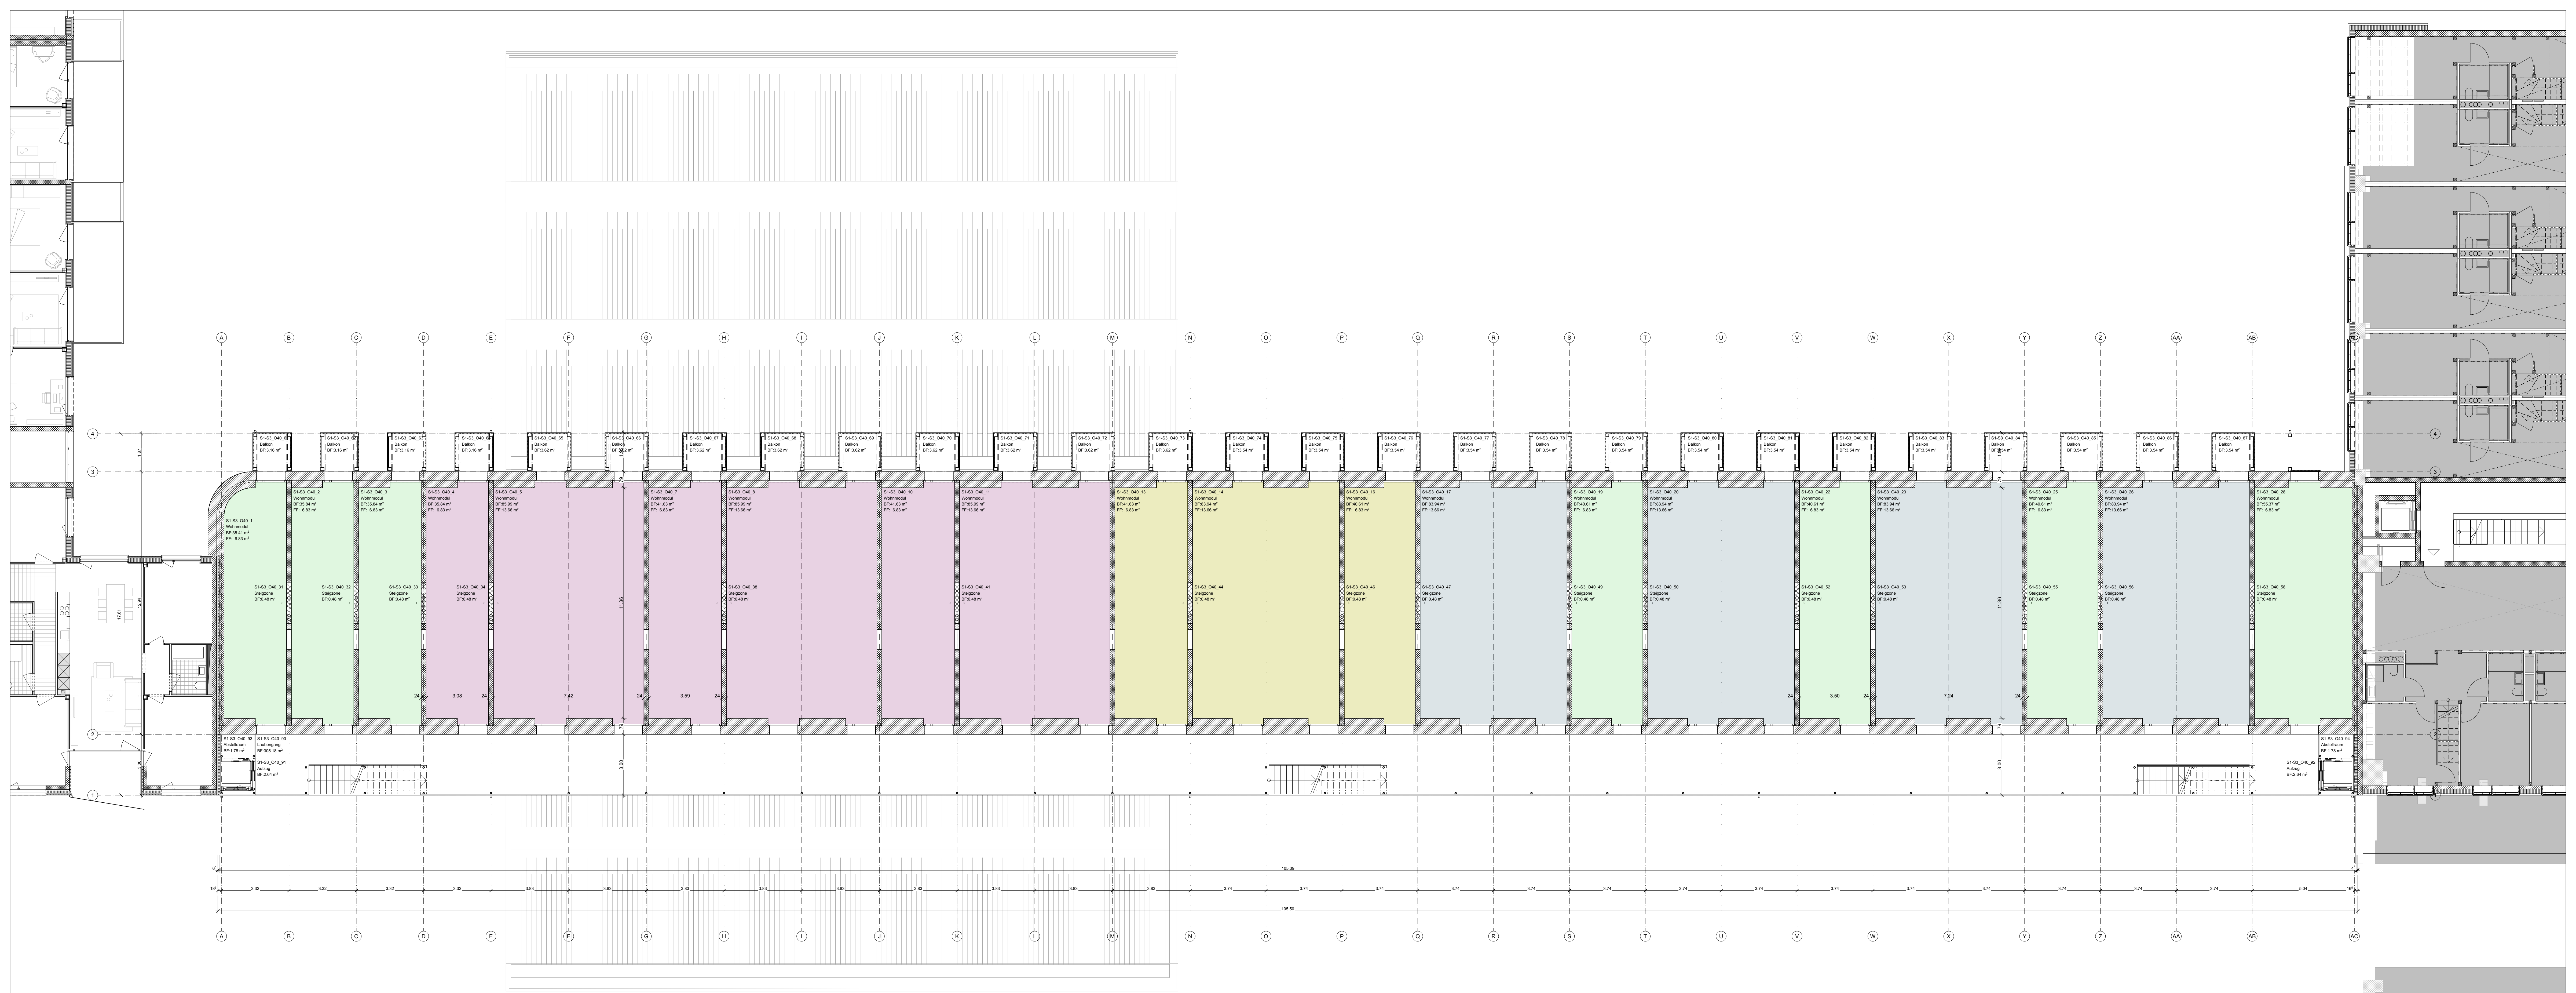

**ZEPRA - ZENTRALE PRATTELN AREAL**  
SIA 32 Bauprojekt

Architekten:  
Dagob Artchitekten BSA SIA AG  
St. Jakobsstrasse 54, 4052 Basel  
061 317 40 50

Generalplaner:  
S+D Raummanagement AG  
Rochelard Wagner Architekten AG



Baütiger:  
Hornbuse Genossenschaft  
Thiersteinrain 21  
079 139 02 00

**Grundriss 4.OG**

Basiskote: ± 0.00 = 290.87 m ü.M.  
 Masstab: 1:100  
 Format: 1260 x 594 mm  
 Datum: 27.05.2023  
 gez.: jlo

Zepra\_ARC\_BP\_S1-S3\_0104\_Grundriss 4.OG

**0104**

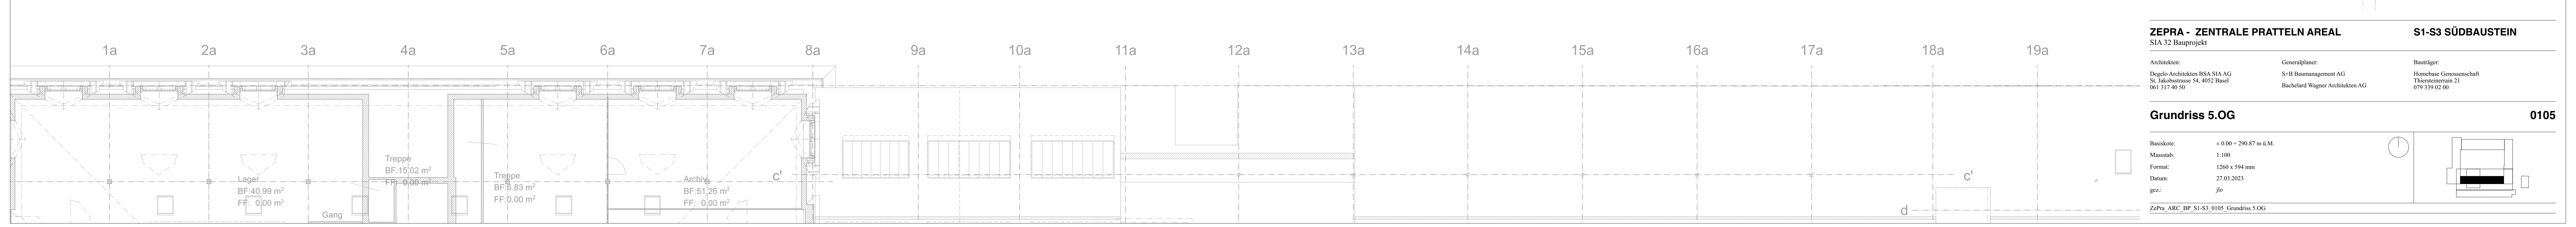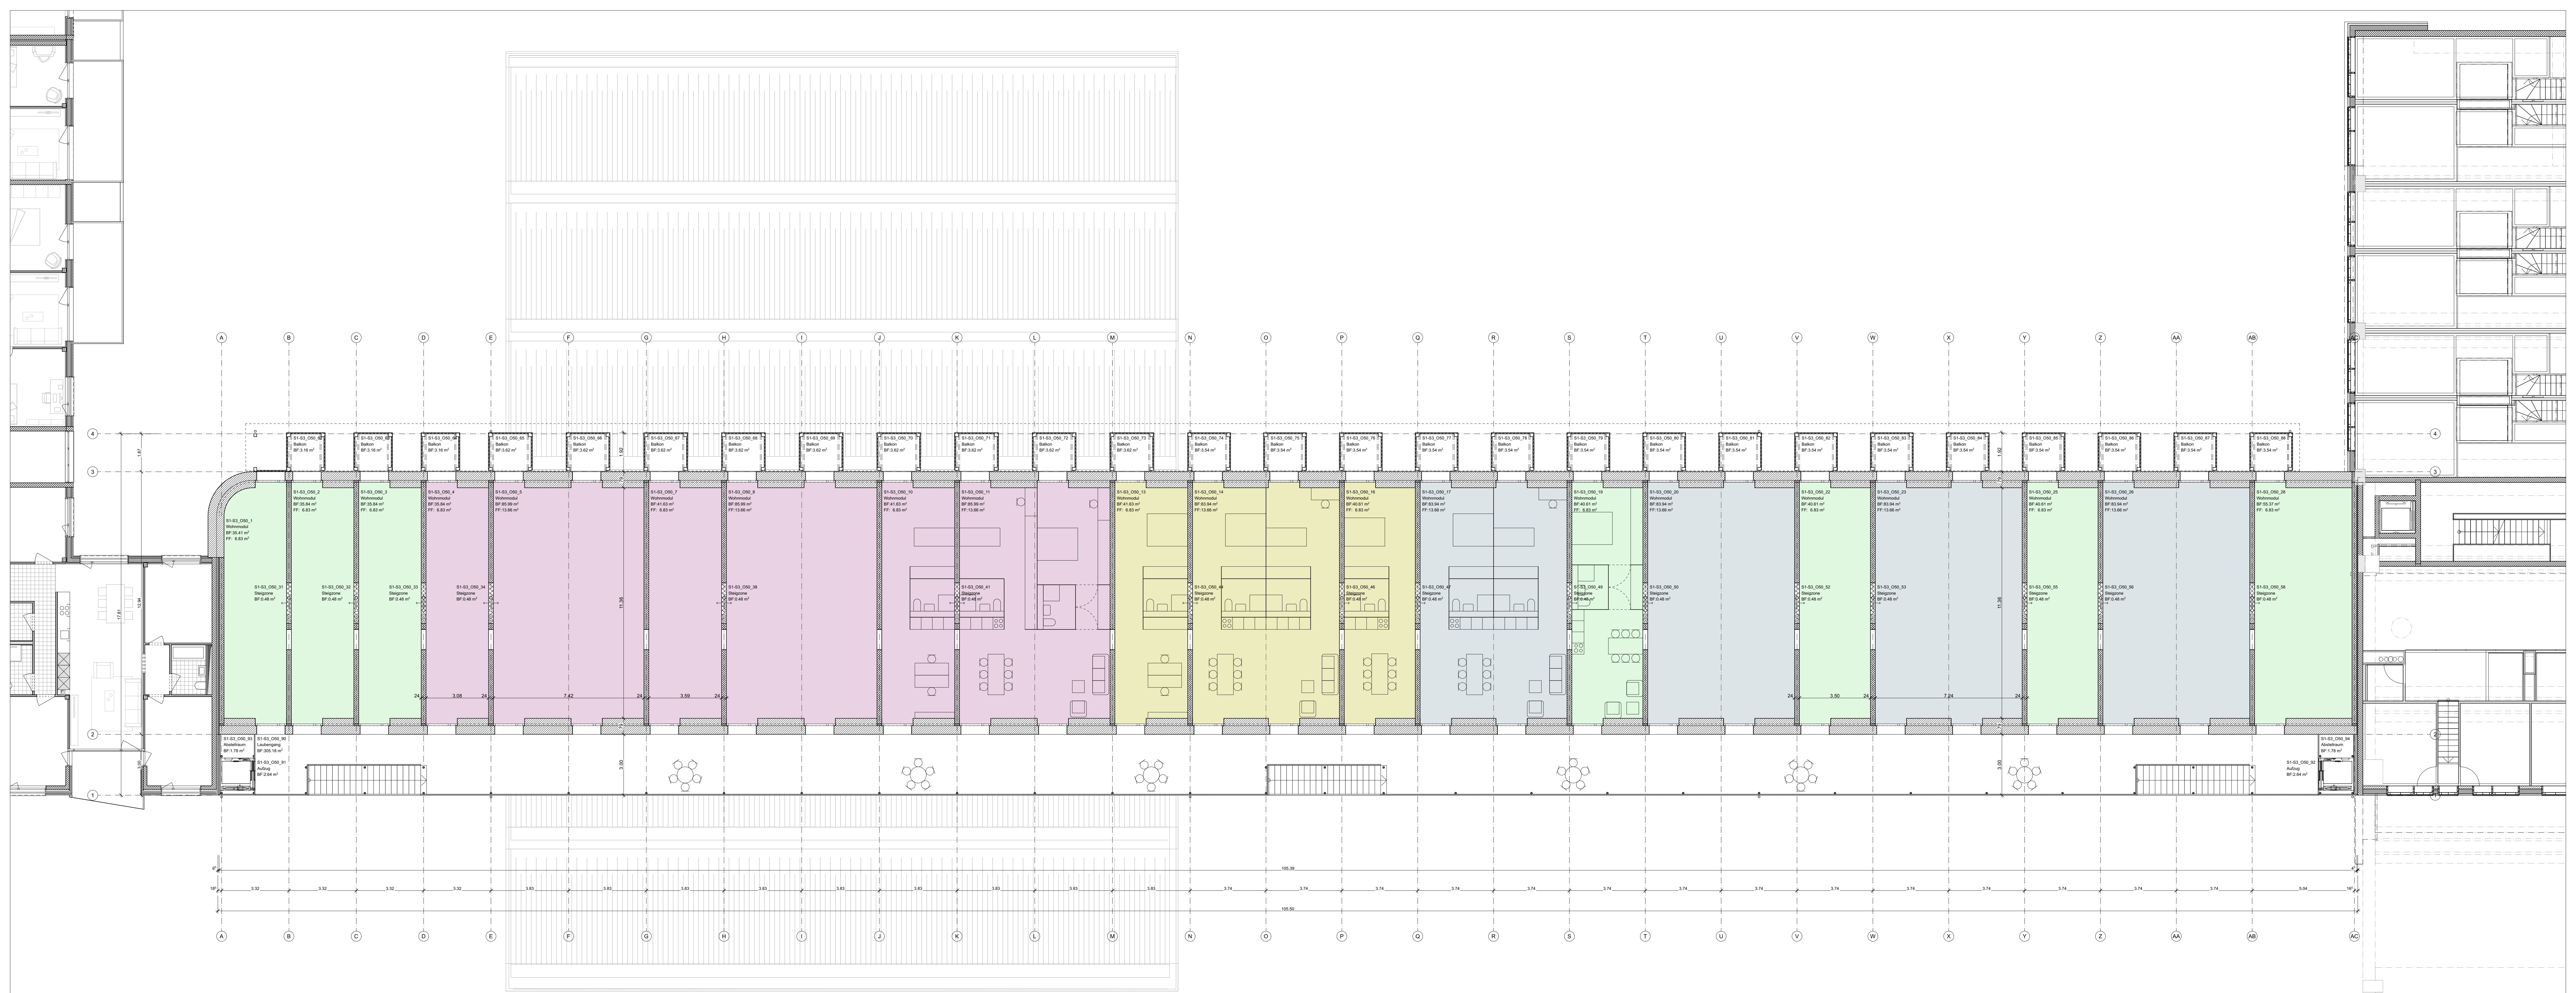

**ZEPRA - ZENTRALE PRATTELN AREAL**  
SIA 32 Bauprojekt

Architekten: Duggo Architekten BSA SIA AG  
St. Jakobstrasse 54, 4052 Basel  
061 317 40 50

Generalplaner: S+B Raummanagement AG  
Bochard Wagner Architekten AG

Baufrüher: Homebase Genossenschaft  
Thürsteinerstr. 21  
079 339 02 00

**Grundriss 5.OG** **0105**

Basiskote: ± 0.00 = 290.87 m ü.M.  
 Masstab: 1:100  
 Format: 1260 x 594 mm  
 Datum: 27.03.2023  
 gez.: jfo

Zepra\_ARC\_BP\_S1-S3\_0105\_Grundriss 5.OG