

SÄMTLICHE MASSE SIND ROHBAUMASSE
Die Masse sind am Bau zu kontrollieren. Unstimmigkeiten sind der Bauleitung und den Architekten unverzüglich zu melden.

FENSTER ABMESSUNGEN:
Brüstungshöhe von OK roh Fussboden bis UK rohem Sturz
Höhe und Breite sind Rohbaumasse

TÜR ABMESSUNGEN:
Türbreiten sind Rohbaumasse
Türhöhe von OK Fertigfussboden bis UK rohem Sturz.

ALLGEMEIN GILT
Die Unternehmen haben die örtlichen Bauvorschriften und Normen einzuhalten.

203 VOLTA NORD | 4463 VHO BF 4.3 HOMEBASE

ADRESSE: SAINT-LOUIS-STRASSE 36, CH-4056 BASEL GRUNDSTÜCK-NR. 22824 BAUFELD 4.3

BAUHERRSCHAFT: HOMEBASE GENOSSENSCHAFT THIERSTEINERRAIN 21, CH-4053 BASEL +41 79 339 02 00

GENERALPLANER: PERITA AG ELSÄSSERSTRASSE 215, CH-4056 BASEL INFO@PERITA.CH +41 58 255 07 17

BAUPROJEKT PLANSTAND C

GRUNDRISS ERDGESCHOSS 4463_VHO_BF_4.3_B_GEG_C

MASSSTAB 1:100 FORMAT: DIN A1 ± 0.00 = + 260.00 m.ü.M. GEZEICHNET: JPK DATUM: 24.06.26

ARCHITEKTENGEMEINSCHAFT: **DA.** DEGELO ARCHITEKTEN BSA SIA AG + jessenvollenweider architektur
ST. JAKOBSSTRASSE 54 CH-4052 BASEL TEL 0041 61 317 40 50 MAIL@DEGELO.NET




SÄMTLICHE MASSE SIND ROHBAUMASSE
Die Masse sind am Bau zu kontrollieren. Unstimmigkeiten sind der Bauleitung und den Architekten unverzüglich zu melden.

FENSTER ABMESSUNGEN:
Brüstungshöhe von OK roh Fussboden bis UK rohem Sturz
Höhe und Breite sind Rohbaumasse

TÜR ABMESSUNGEN:
Türbreiten sind Rohbaumasse
Türhöhe von OK Fertigfussboden bis UK rohem Sturz.

ALLGEMEIN GILT
Die Unternehmen haben die örtlichen Bauvorschriften und Normen einzuhalten.

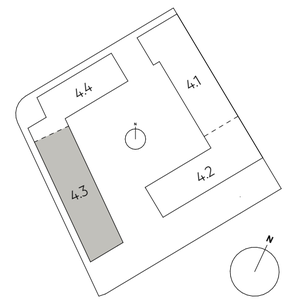

203 VOLTA NORD | 4463 VHO BF 4.3 HOMEBASE

ADRESSE: SAINT-LOUIS-STRASSE 36, CH-4056 BASEL GRUNDSTÜCK-NR. 22824 BAUFELD 4.3

BAUHERRSCHAFT: HOMEBASE GENOSSENSCHAFT THIERSTEINERRAIN 21, CH-4053 BASEL +41 79 339 02 00


GENERALPLANER: PERITA AG ELSÄSSERSTRASSE 215, CH-4056 BASEL INFO@PERITA.CH +41 58 255 07 17

BAUPROJEKT PLANSTAND C

GRUNDRISS OBERGESCHOSS 1 **4463_VHO_BF_4.3_B_GO1_C**

MASSSTAB 1:100 FORMAT: DIN A1 ± 0.00 = + 260.00 m.ü.M. GEZEICHNET: JPK DATUM: 24.06.26

ARCHITEKTENGEMEINSCHAFT: **DA.** DEGELO ARCHITEKTEN BSA SIA AG + jessenvollenweider architektur
ST. JAKOBSSTRASSE 54 CH-4052 BASEL TEL 0041 61 317 40 50 MAIL@DEGELO.NET

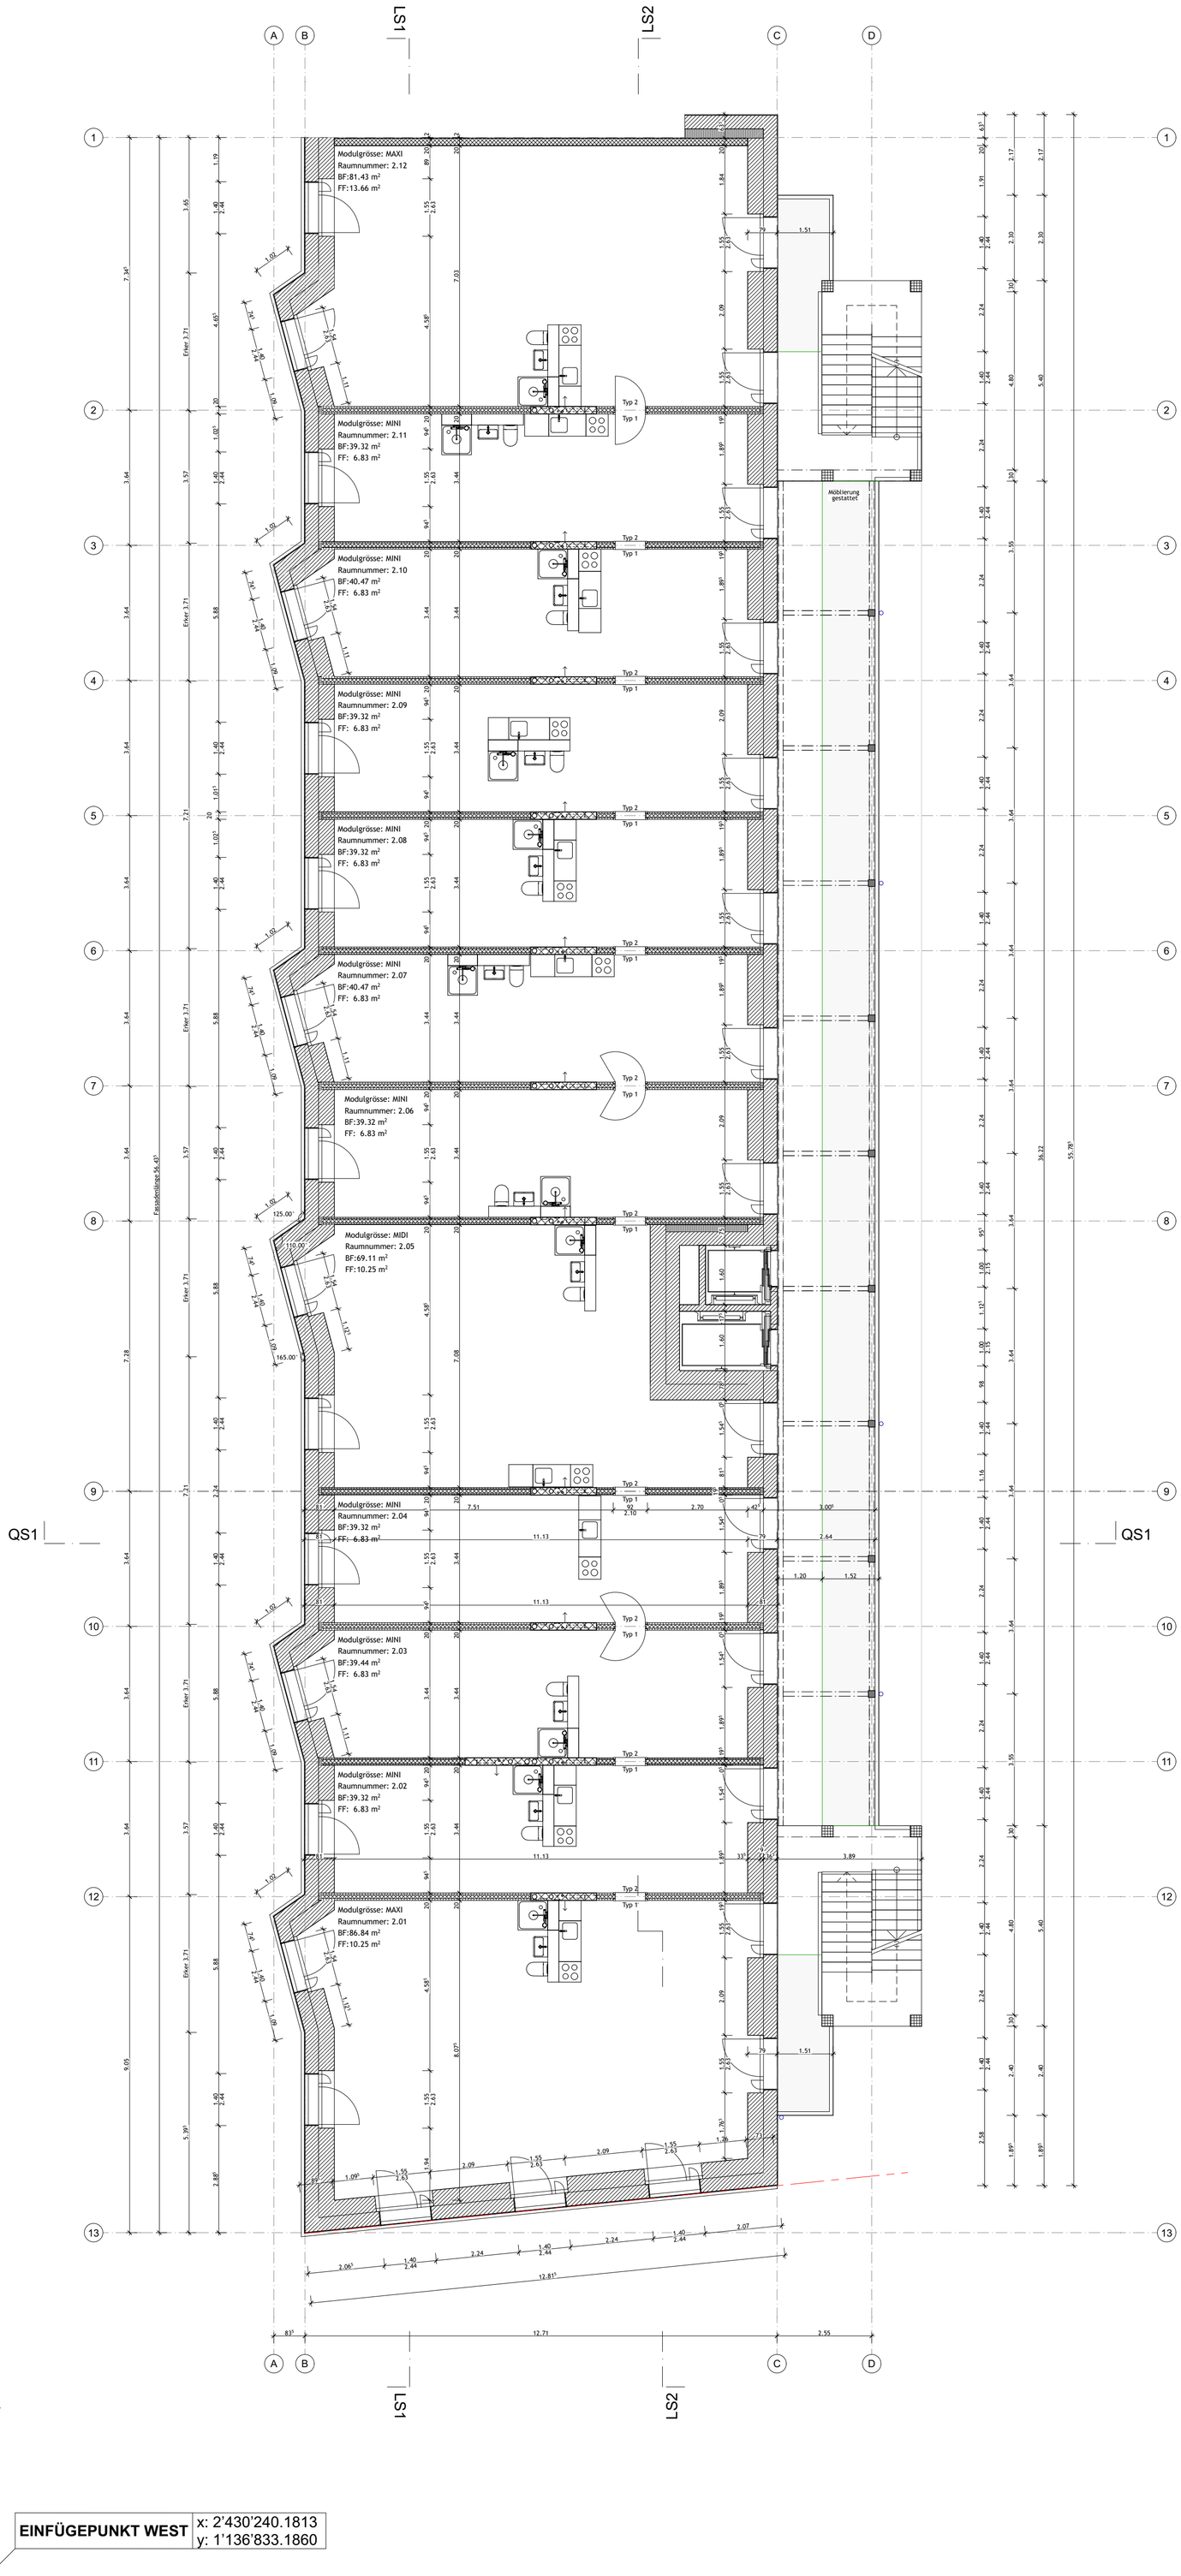

N


EINFÜGEPUNKT WEST	x: 2'430'240.1813 y: 1'136'833.1860

SÄMTLICHE MASSE SIND ROHBAUMASSE
Die Masse sind am Bau zu kontrollieren. Unstimmigkeiten sind der Bauleitung und den Architekten unverzüglich zu melden.

FENSTER ABMESSUNGEN:
Brüstungshöhe von OK roh Fussboden bis UK rohem Sturz
Höhe und Breite sind Rohbaumasse

TÜR ABMESSUNGEN:
Türbreiten sind Rohbaumasse
Türhöhe von OK Fertigfussboden bis UK rohem Sturz.

ALLGEMEIN GILT
Die Unternehmen haben die örtlichen Bauvorschriften und Normen einzuhalten.

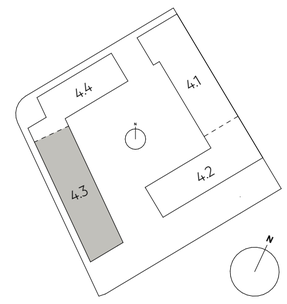

203 VOLTA NORD | 4463 VHO BF 4.3 HOMEBASE

ADRESSE: SAINT-LOUIS-STRASSE 36, CH-4056 BASEL GRUNDSTÜCK-NR. 22824 BAUFELD 4.3

BAUHERRSCHAFT: HOMEBASE GENOSSENSCHAFT THIERSTEINERRAIN 21, CH-4053 BASEL +41 79 339 02 00


GENERALPLANER: PERITA AG ELSÄSSERSTRASSE 215, CH-4056 BASEL INFO@PERITA.CH +41 58 255 07 17

BAUPROJEKT PLANSTAND C

GRUNDRISS OBERGESCHOSS 2 **4463_VHO_BF_4.3_B_GO2_C**

MASSSTAB 1:100 FORMAT: DIN A1 ± 0.00 = + 260.00 m.ü.M. GEZEICHNET: JPK DATUM: 24.06.26

ARCHITEKTENGEMEINSCHAFT: **DA.** DEGELO ARCHITEKTEN BSA SIA AG + jessenvollenweider architektur
ST. JAKOBSSTRASSE 54 CH-4052 BASEL TEL 0041 61 317 40 50 MAIL@DEGELO.NET

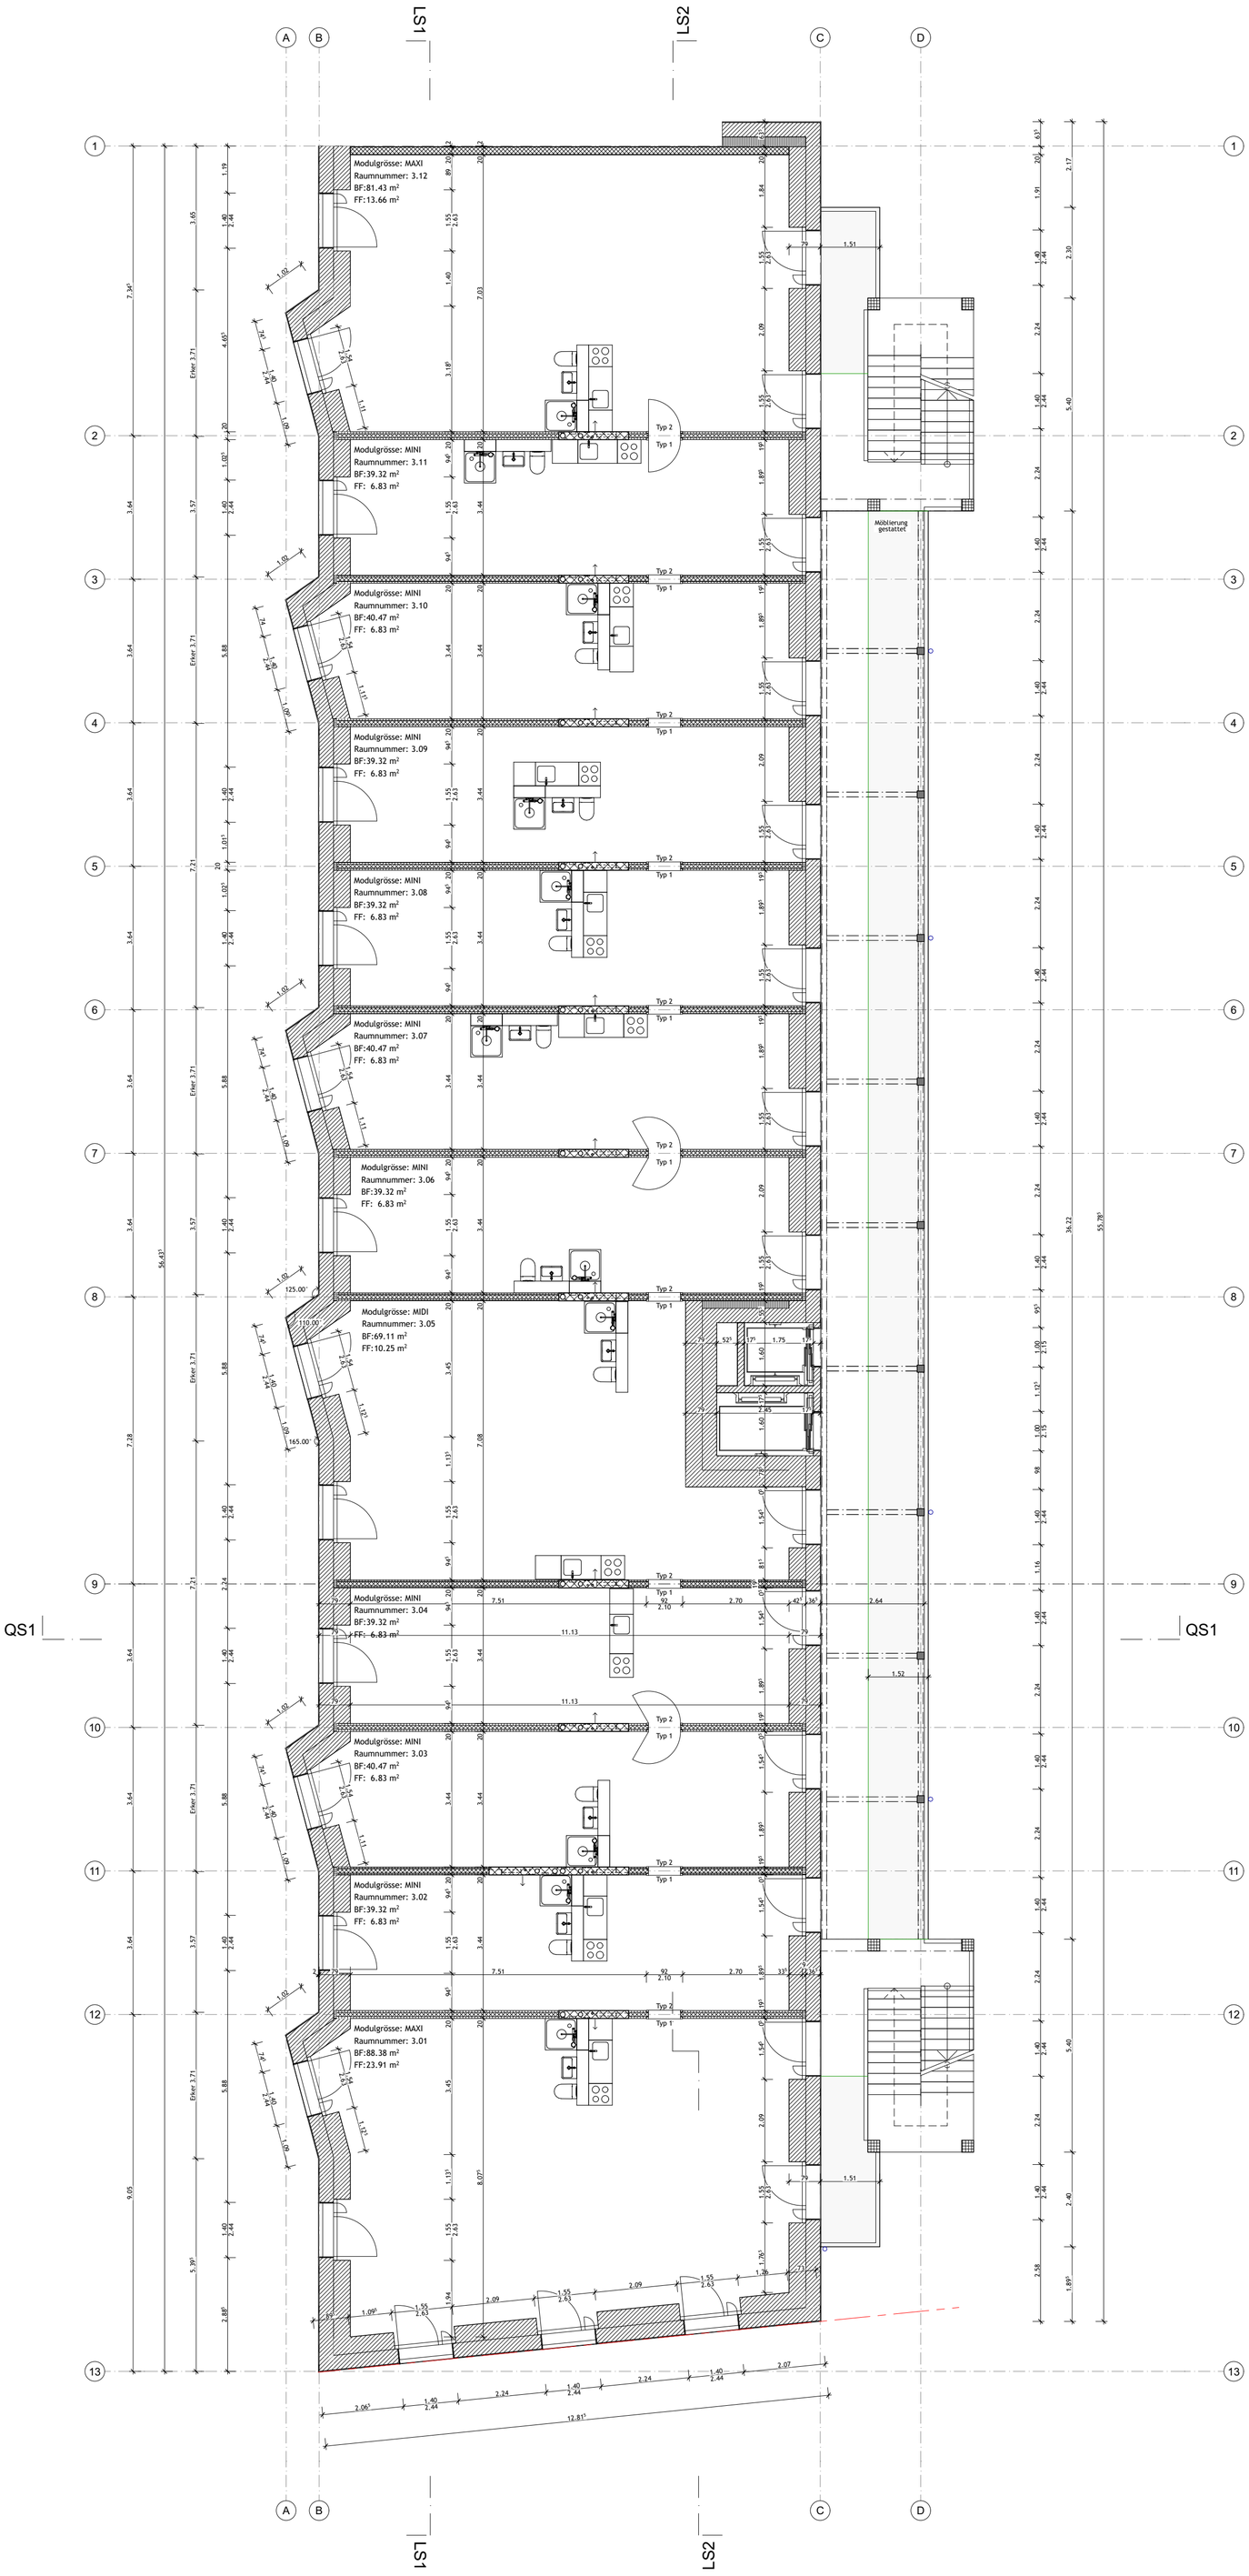


EINFÜGEPUNKT WEST | x: 2'430'240.1813
y: 1'136'833.1860

SÄMTLICHE MASSE SIND ROHBAUMASSE
Die Masse sind am Bau zu kontrollieren. Unstimmigkeiten sind der Bauleitung und den Architekten unverzüglich zu melden.

FENSTER ABMESSUNGEN:
Brüstungshöhe von OK roh Fussboden bis UK rohem Sturz
Höhe und Breite sind Rohbaumasse

TÜR ABMESSUNGEN:
Türbreiten sind Rohbaumasse
Türhöhe von OK Fertigfussboden bis UK rohem Sturz.

ALLGEMEIN GILT
Die Unternehmen haben die örtlichen Bauvorschriften und Normen einzuhalten.

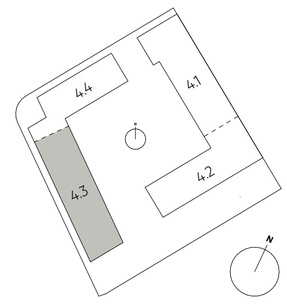

203 VOLTA NORD | 4463 VHO BF 4.3 HOMEBASE

ADRESSE: SAINT-LOUIS-STRASSE 36, CH-4056 BASEL GRUNDSTÜCK-NR. 22824 BAUFELD 4.3

BAUHERRSCHAFT: HOMEBASE GENOSSENSCHAFT THIERSTEINERRAIN 21, CH-4053 BASEL +41 79 339 02 00


GENERALPLANER: PERITA AG ELSÄSSERSTRASSE 215, CH-4056 BASEL INFO@PERITA.CH +41 58 255 07 17

BAUPROJEKT PLANSTAND C

GRUNDRISS OBERGESCHOSS 3 **4463_VHO_BF_4.3_B_GO3_C**

MASSSTAB 1:100 FORMAT: DIN A1 ± 0.00 = + 260.00 m.ü.M. GEZEICHNET: JPK DATUM: 24.06.26

ARCHITEKTENGEMEINSCHAFT: **DA.** DEGELO ARCHITEKTEN BSA SIA AG + jessenvollenweider architektur
ST. JAKOBSSTRASSE 54 CH-4052 BASEL TEL 0041 61 317 40 50 MAIL@DEGELO.NET

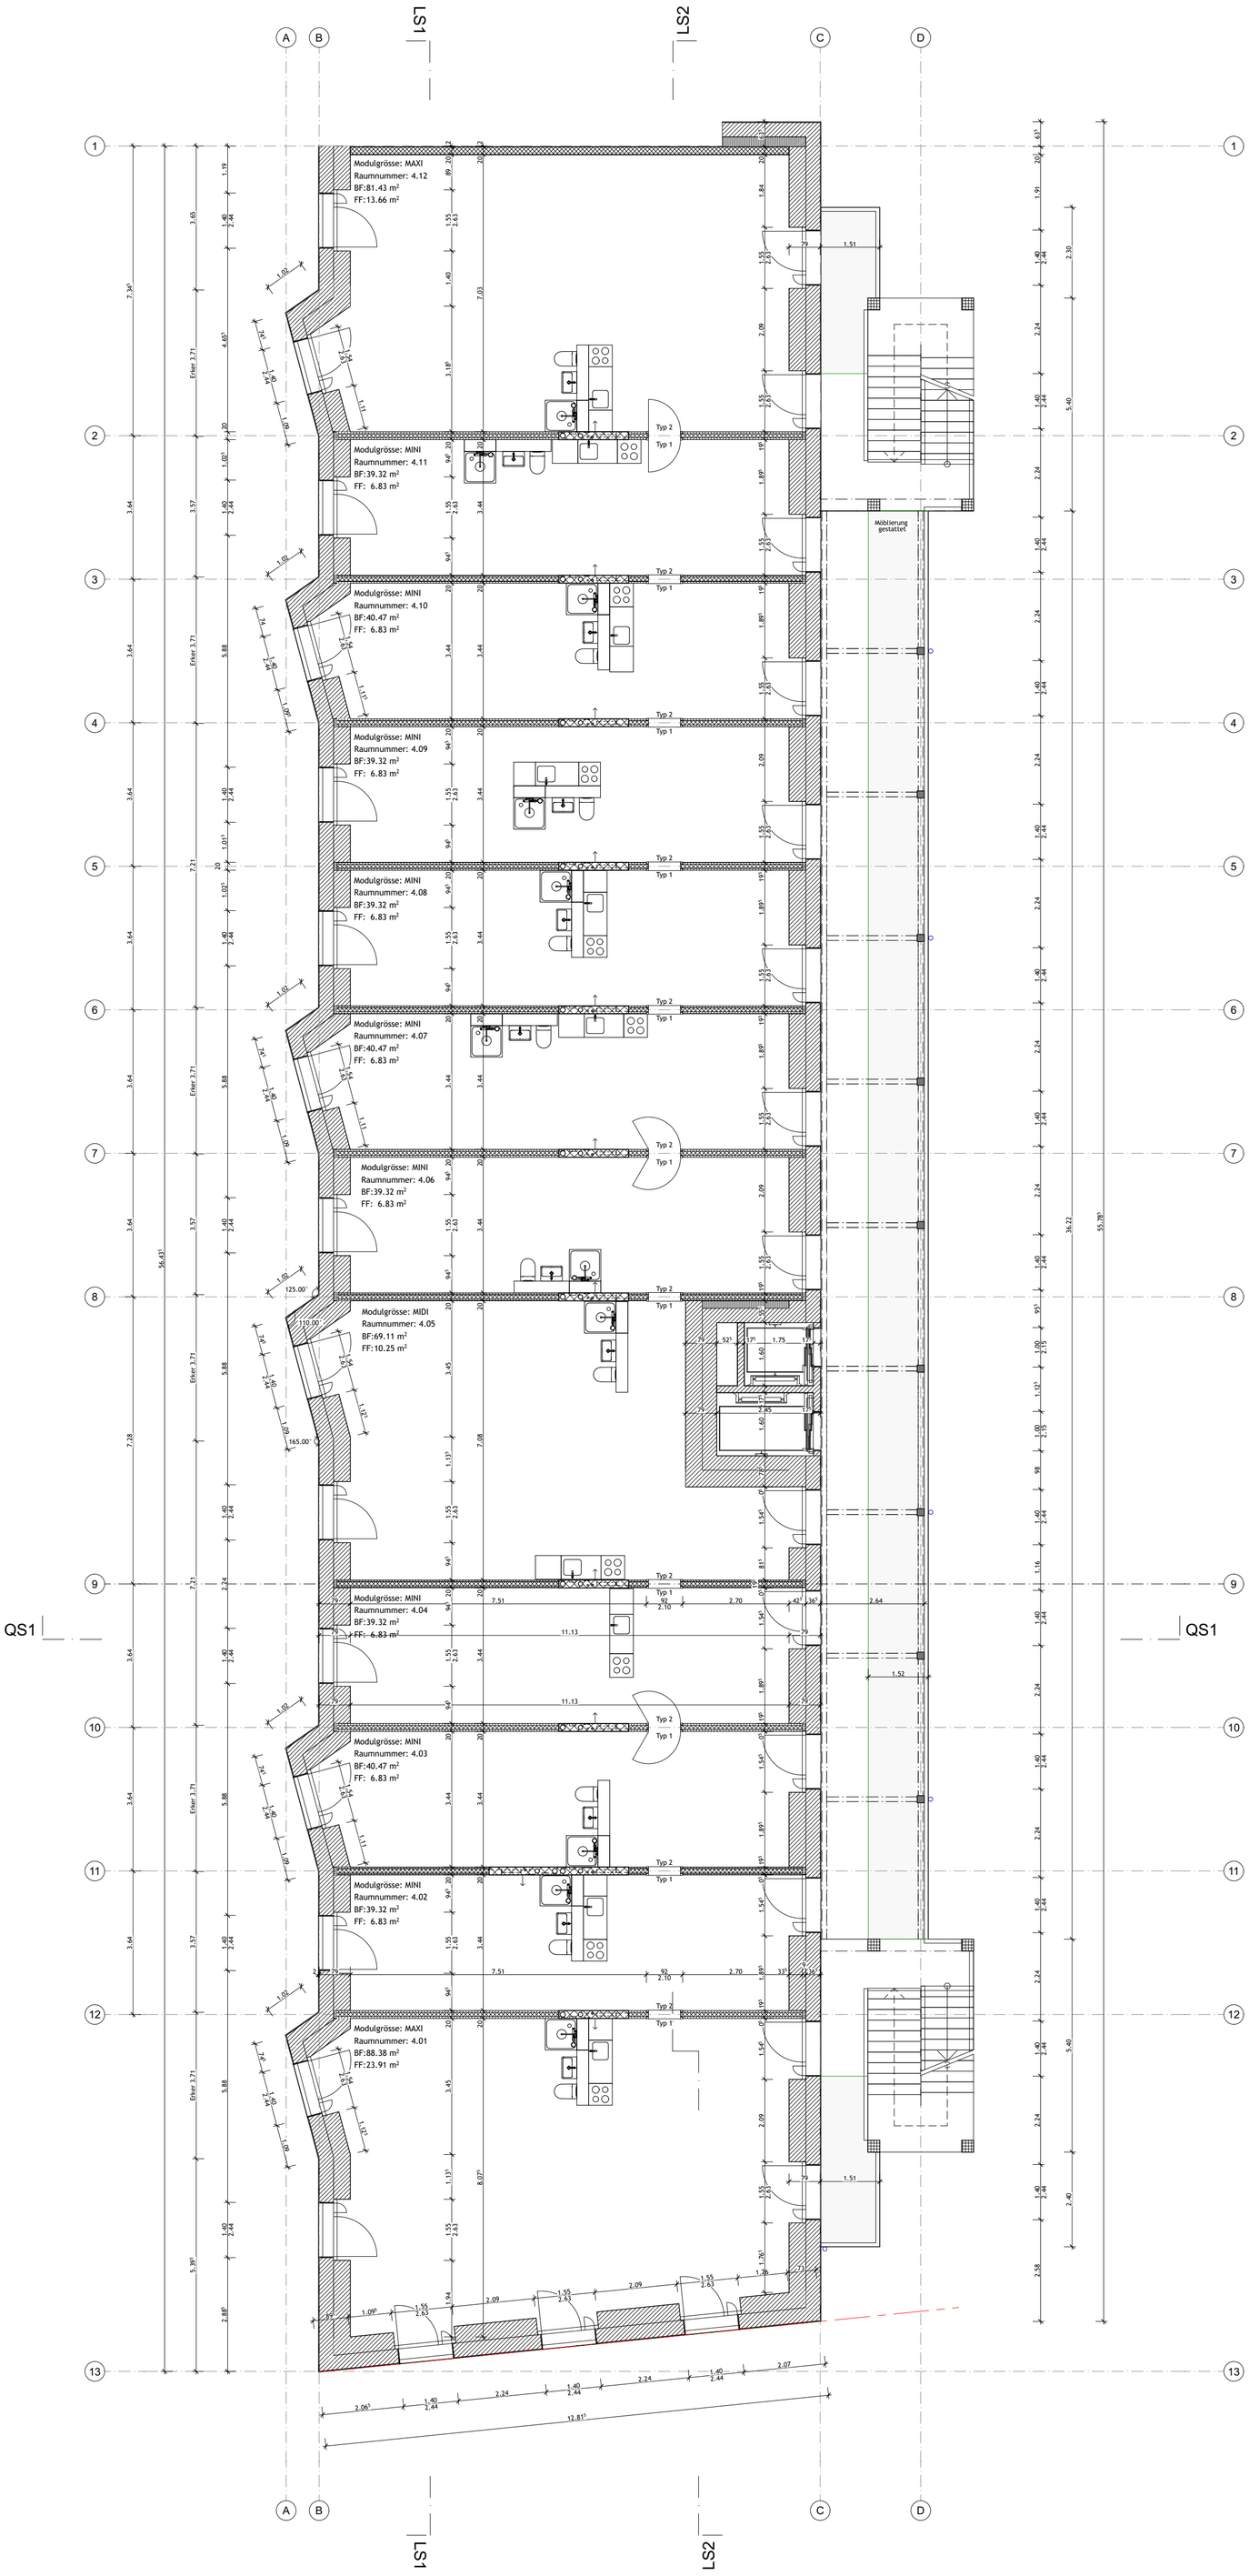


EINFÜGEPUNKT WEST | x: 2'430'240.1813 y: 1'136'833.1860

SÄMTLICHE MASSE SIND ROHBAUMASSE
Die Masse sind am Bau zu kontrollieren. Unstimmigkeiten sind der Bauleitung und den Architekten unverzüglich zu melden.

FENSTER ABMESSUNGEN:
Brüstungshöhe von OK roh Fussboden bis UK rohem Sturz
Höhe und Breite sind Rohbaumasse

TÜR ABMESSUNGEN:
Türbreiten sind Rohbaumasse
Türhöhe von OK Fertigfussboden bis UK rohem Sturz.

ALLGEMEIN GILT
Die Unternehmen haben die örtlichen Bauvorschriften und Normen einzuhalten.

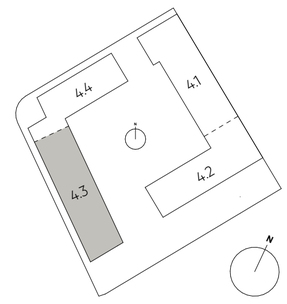

203 VOLTA NORD | 4463 VHO BF 4.3 HOMEBASE

ADRESSE: SAINT-LOUIS-STRASSE 36, CH-4056 BASEL GRUNDSTÜCK-NR. 22824 BAUFELD 4.3

BAUHERRSCHAFT: HOMEBASE GENOSSENSCHAFT THIERSTEINERRAIN 21, CH-4053 BASEL +41 79 339 02 00

GENERALPLANER: PERITA AG ELSÄSSERSTRASSE 215, CH-4056 BASEL INFO@PERITA.CH +41 58 255 07 17


BAUPROJEKT PLANSTAND C

GRUNDRISS OBERGESCHOSS 4

4463_VHO_BF_4.3_B_GO4_C

MASSSTAB 1:100 FORMAT: DIN A1 ± 0.00 = + 260.00 m.ü.M. GEZEICHNET: JPK DATUM: 24.06.26

ARCHITEKTENGEMEINSCHAFT: **DA.** DEGELO ARCHITEKTEN BSA SIA AG + jessenvollenweider architektur
ST. JAKOBSSTRASSE 54 CH-4052 BASEL TEL 0041 61 317 40 50 MAIL@DEGELO.NET

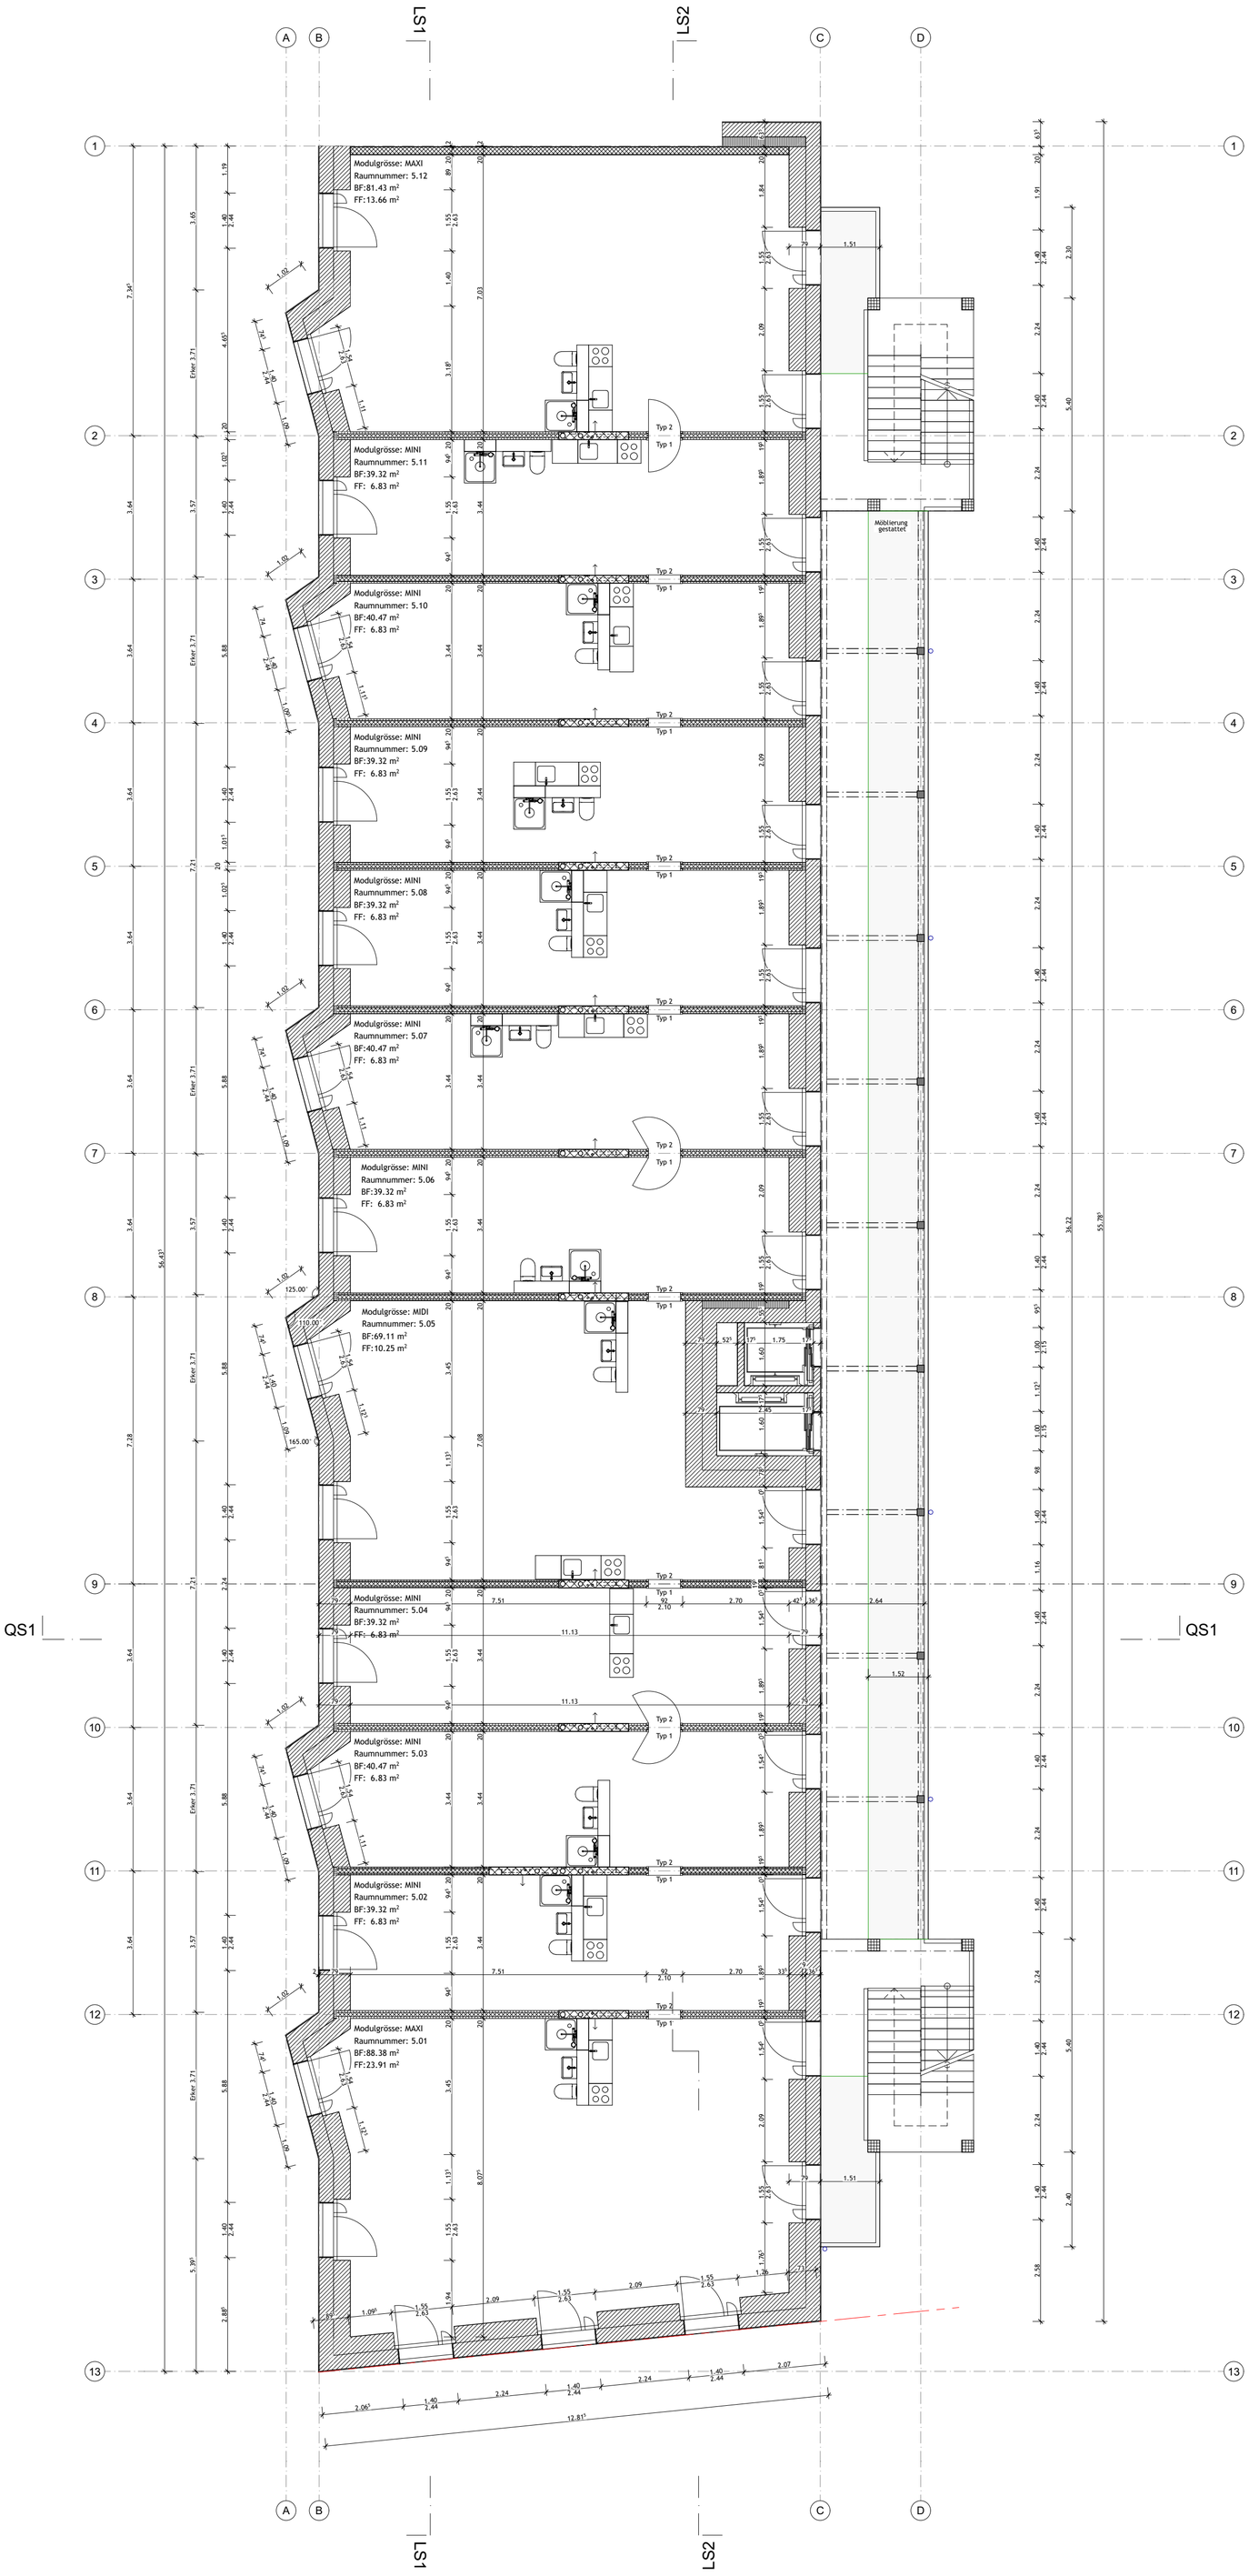

SÄMTLICHE MASSE SIND ROHBAUMASSE
Die Masse sind am Bau zu kontrollieren. Unstimmigkeiten sind der Bauleitung und den Architekten unverzüglich zu melden.

FENSTER ABMESSUNGEN:
Brüstungshöhe von OK roh Fussboden bis UK rohem Sturz
Höhe und Breite sind Rohbaumasse

TÜR ABMESSUNGEN:
Türbreiten sind Rohbaumasse
Türhöhe von OK Fertigfussboden bis UK rohem Sturz.

ALLGEMEIN GILT
Die Unternehmen haben die örtlichen Bauvorschriften und Normen einzuhalten.

EINFÜGEPUNKT WEST	x: 2'430'240.1813 y: 1'136'833.1860

203 VOLTA NORD | 4463 VHO BF 4.3 HOMEBASE

ADRESSE: SAINT-LOUIS-STRASSE 36, CH-4056 BASEL GRUNDSTÜCK-NR. 22824 BAUFELD 4.3

BAUHERRSCHAFT: HOMEBASE GENOSSENSCHAFT THIERSTEINERRAIN 21, CH-4053 BASEL +41 79 339 02 00


GENERALPLANER: PERITA AG ELSÄSSERSTRASSE 215, CH-4056 BASEL INFO@PERITA.CH +41 58 255 07 17

BAUPROJEKT PLANSTAND C

GRUNDRISS OBERGESCHOSS 5 **4463_VHO_BF_4.3_B_GO5_C**

MASSSTAB 1:100 FORMAT: DIN A1 ± 0.00 = + 260.00 m.ü.M. GEZEICHNET: JPK DATUM: 24.06.26

ARCHITEKTENGEMEINSCHAFT: **DA.** DEGELO ARCHITEKTEN BSA SIA AG + jessenvollenweider architektur
ST. JAKOBSSTRASSE 54 CH-4052 BASEL TEL 0041 61 317 40 50 MAIL@DEGELO.NET

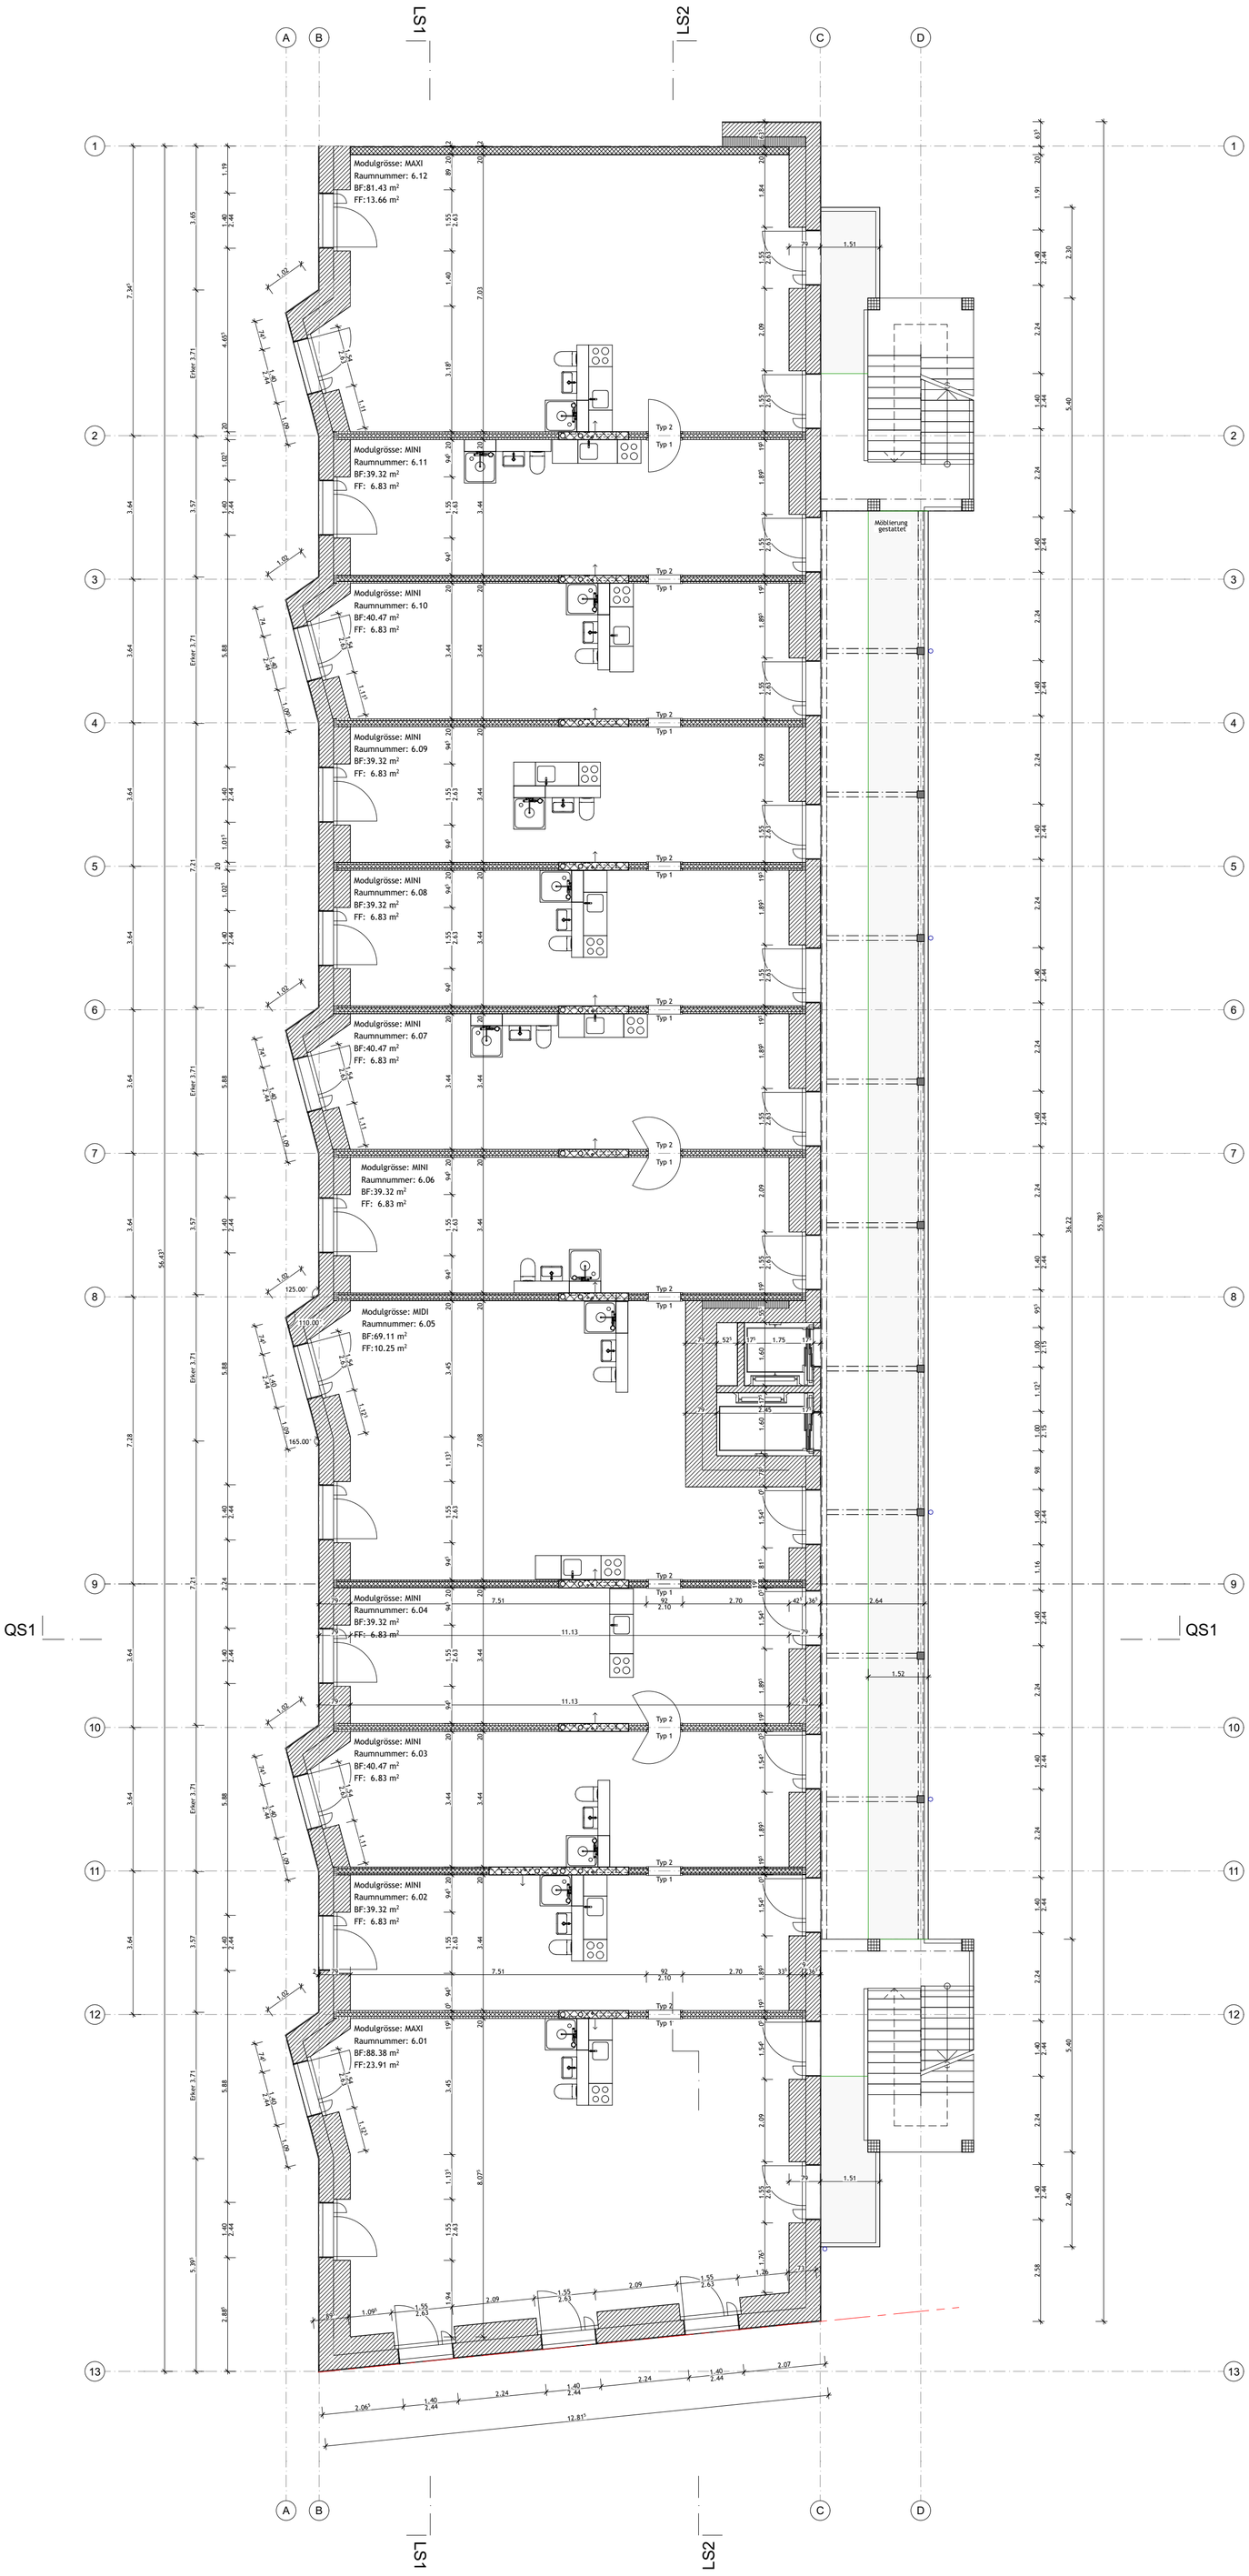


EINFÜGEPUNKT WEST | x: 2'430'240.1813 y: 1'136'833.1860

SÄMTLICHE MASSE SIND ROHBAUMASSE
Die Masse sind am Bau zu kontrollieren. Unstimmigkeiten sind der Bauleitung und den Architekten unverzüglich zu melden.

FENSTER ABMESSUNGEN:
Brüstungshöhe von OK roh Fussboden bis UK rohem Sturz
Höhe und Breite sind Rohbaumasse

TÜR ABMESSUNGEN:
Türbreiten sind Rohbaumasse
Türhöhe von OK Fertigfussboden bis UK rohem Sturz.

ALLGEMEIN GILT
Die Unternehmen haben die örtlichen Bauvorschriften und Normen einzuhalten.

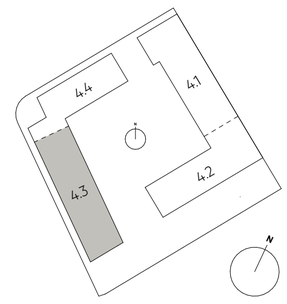

203 VOLTA NORD | 4463 VHO BF 4.3 HOMEBASE

ADRESSE: SAINT-LOUIS-STRASSE 36, CH-4056 BASEL GRUNDSTÜCK-NR. 22824 BAUFELD 4.3

BAUHERRSCHAFT: HOMEBASE GENOSSENSCHAFT THIERSTEINERRAIN 21, CH-4053 BASEL +41 79 339 02 00


GENERALPLANER: PERITA AG ELSÄSSERSTRASSE 215, CH-4056 BASEL INFO@PERITA.CH +41 58 255 07 17

BAUPROJEKT PLANSTAND C

GRUNDRISS OBERGESCHOSS 6 **4463_VHO_BF_4.3_B_GO6_C**

MASSSTAB 1:100 FORMAT: DIN A1 ± 0.00 = + 260.00 m.ü.M. GEZEICHNET: JPK DATUM: 24.06.26

ARCHITEKTENGEMEINSCHAFT: **DA.** DEGELO ARCHITEKTEN BSA SIA AG + jessenvollenweider architektur
ST. JAKOBSSTRASSE 54 CH-4052 BASEL TEL 0041 61 317 40 50 MAIL@DEGELO.NET

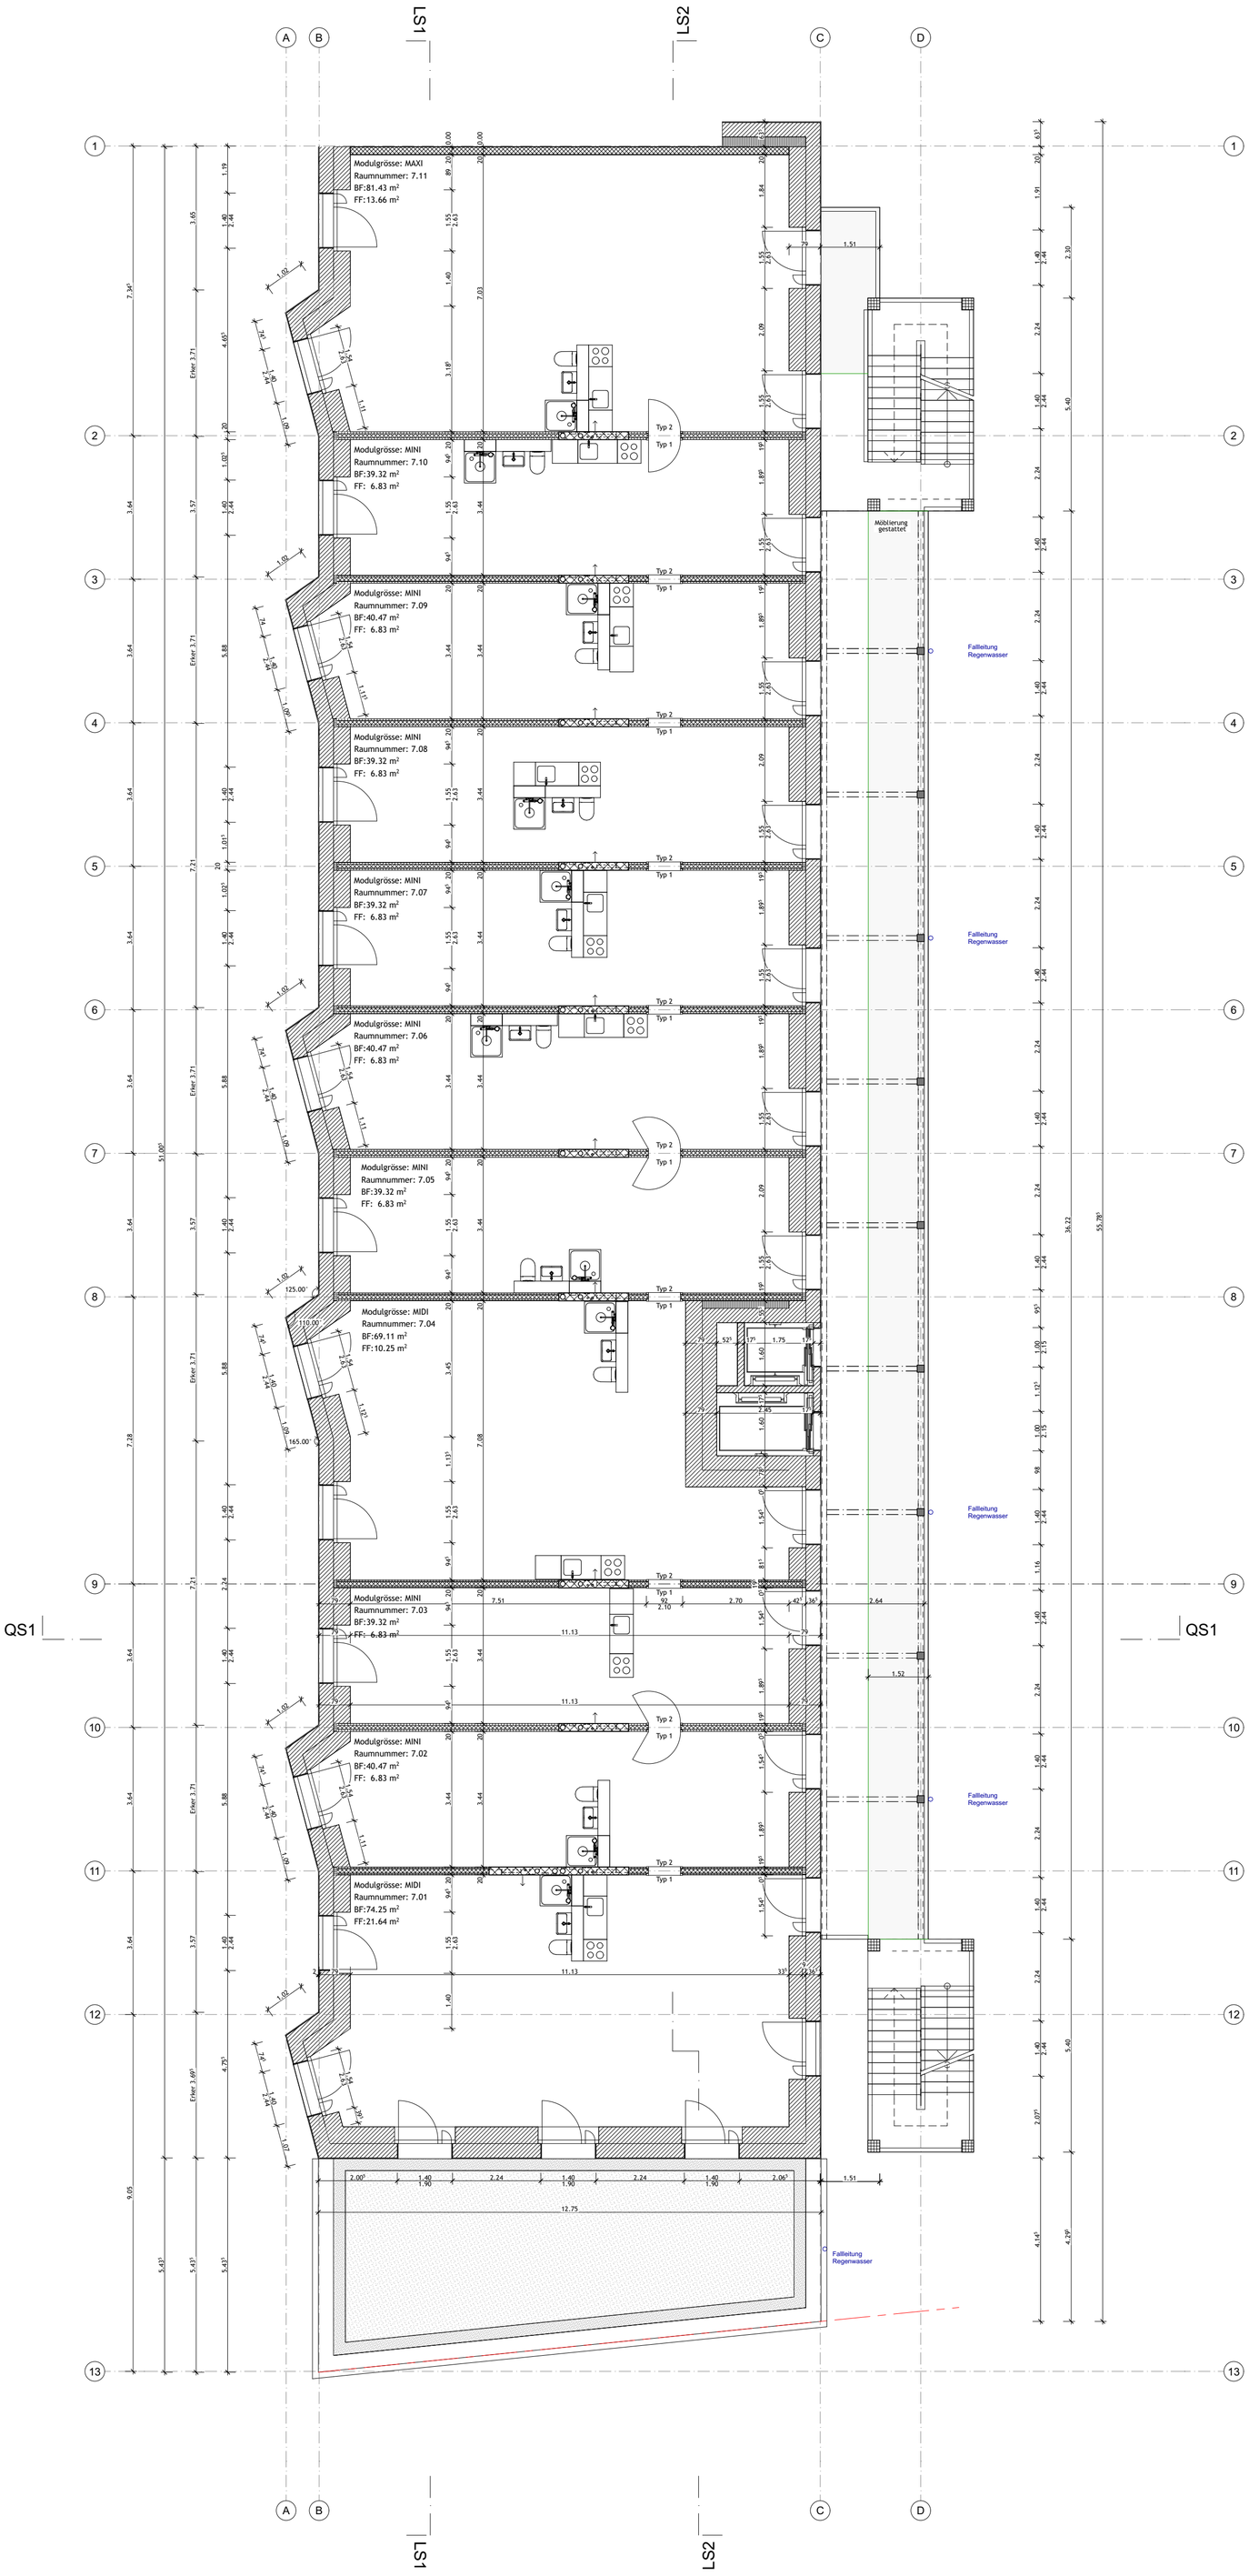

N


EINFÜGEPUNKT WEST	x: 2'430'240.1813 y: 1'136'833.1860

SÄMTLICHE MASSE SIND ROHBAUMASSE
Die Masse sind am Bau zu kontrollieren. Unstimmigkeiten sind der Bauleitung und den Architekten unverzüglich zu melden.

FENSTER ABMESSUNGEN:
Brüstungshöhe von OK roh Fussboden bis UK rohem Sturz
Höhe und Breite sind Rohbaumasse

TÜR ABMESSUNGEN:
Türbreiten sind Rohbaumasse
Türhöhe von OK Fertigfussboden bis UK rohem Sturz.

ALLGEMEIN GILT
Die Unternehmen haben die örtlichen Bauvorschriften und Normen einzuhalten.

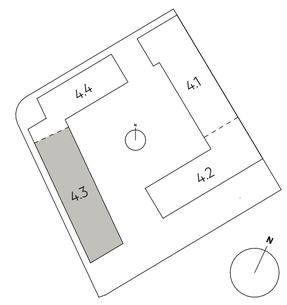

203 VOLTA NORD | 4463 VHO BF 4.3 HOMEBASE


ADRESSE:	SAINT-LOUIS-STRASSE 36, CH-4056 BASEL	GRUNDSTÜCK-NR. 22824	BAUFELD 4.3	
BAUHERRSCHAFT:	HOMEBASE GENOSSENSCHAFT	THIERSTEINERRAIN 21, CH-4053 BASEL	+41 79 339 02 00	
GENERALPLANER:	PERITA AG	ELSÄSSERSTRASSE 215, CH-4056 BASEL	INFO@PERITA.CH	+41 58 255 07 17

BAUPROJEKT — PLANSTAND C

GRUNDRISS ATTIKA — **4463_VHO_BF_4.3_B_GAK_C**

MASSSTAB 1:100 FORMAT: DIN A1 ± 0.00 = + 260.00 m.ü.M. GEZEICHNET: JPK DATUM: 24.06.26

ARCHITEKTENGEMEINSCHAFT: **DA.** DEGELO ARCHITEKTEN BSA SIA AG + jessenvollenweider architektur
ST. JAKOBSSTRASSE 54 CH-4052 BASEL TEL 0041 61 317 40 50 MAIL@DEGELO.NET

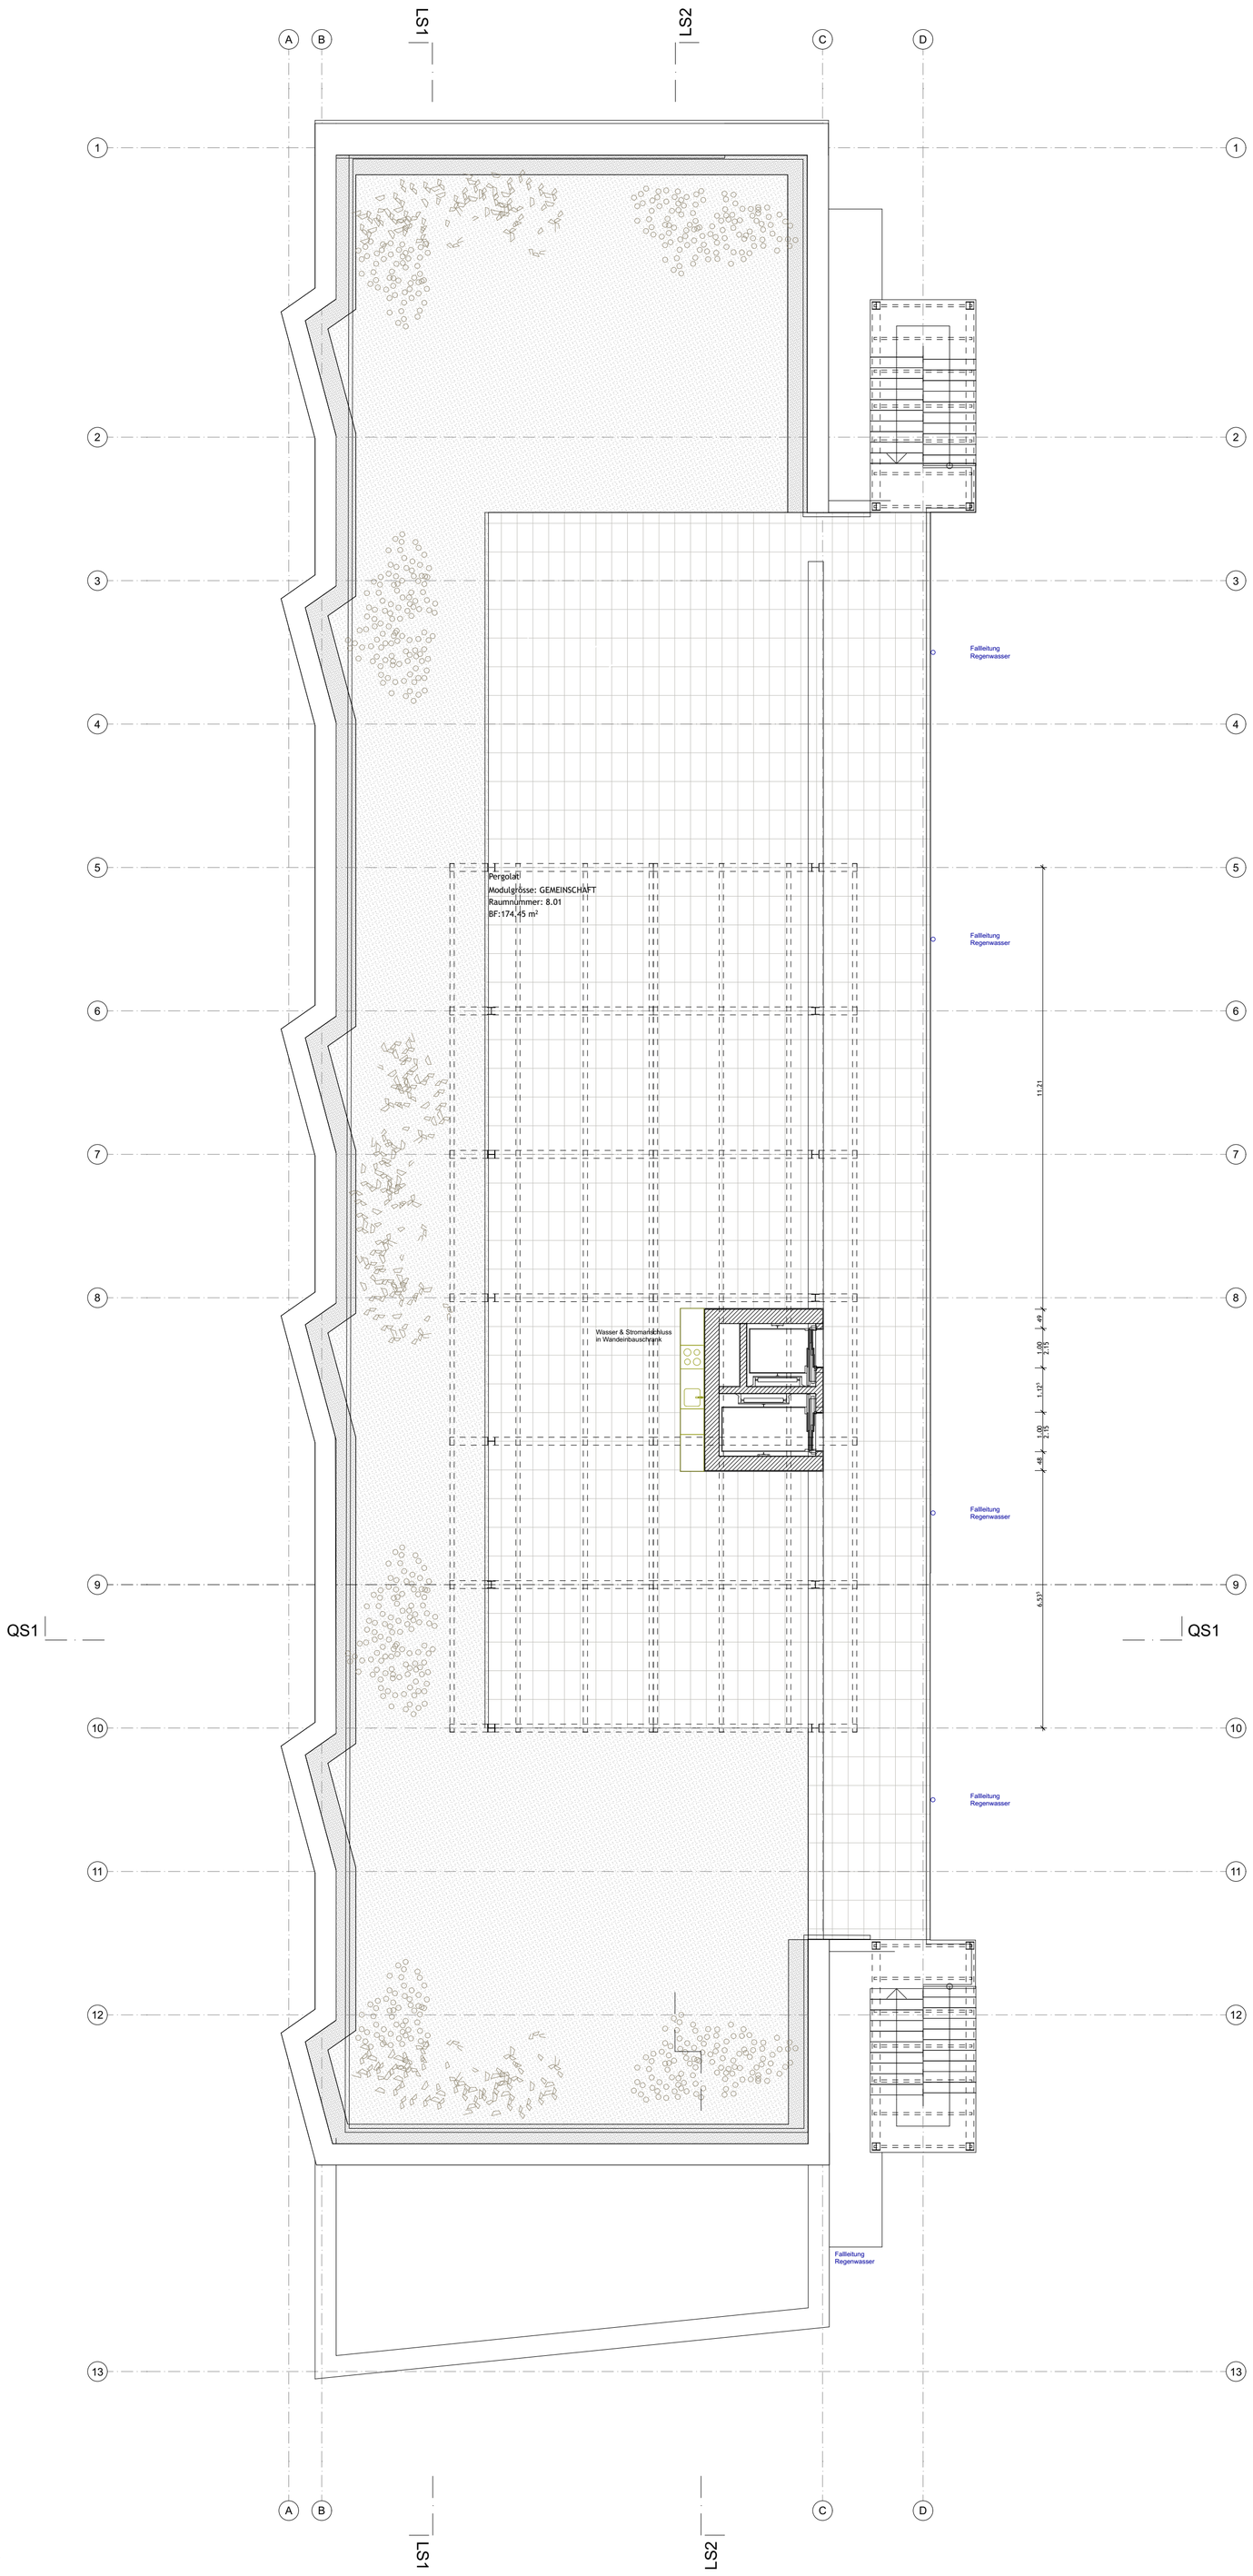


SÄMTLICHE MASSE SIND ROHBAUMASSE
Die Masse sind am Bau zu kontrollieren. Unstimmigkeiten sind der Bauleitung und den Architekten unverzüglich zu melden.

FENSTER ABMESSUNGEN:
Brüstungshöhe von OK roh Fussboden bis UK rohem Sturz
Höhe und Breite sind Rohbaumasse

TÜR ABMESSUNGEN:
Türbreiten sind Rohbaumasse
Türhöhe von OK Fertigfussboden bis UK rohem Sturz.

ALLGEMEIN GILT
Die Unternehmen haben die örtlichen Bauvorschriften und Normen einzuhalten.

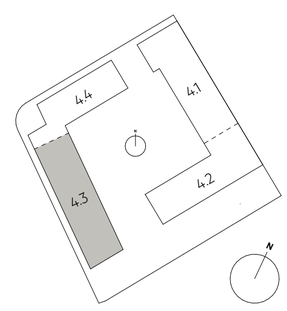

203 VOLTA NORD | 4463 VHO BF 4.3 HOMEBASE

ADRESSE: SAINT-LOUIS-STRASSE 36, CH-4056 BASEL GRUNDSTÜCK-NR. 22824 BAUFELD 4.3

BAUHERRSCHAFT: HOMEBASE GENOSSENSCHAFT THIERSTEINERRAIN 21, CH-4053 BASEL +41 79 339 02 00


GENERALPLANER: PERITA AG ELSÄSSERSTRASSE 215, CH-4056 BASEL INFO@PERITA.CH +41 58 255 07 17

BAUPROJEKT PLANSTAND C

GRUNDRISS DACHTERRASSE **4463_VHO_BF_4.3_B_GDT_C**

MASSSTAB 1:100 FORMAT: DIN A1 ± 0.00 = + 260.00 m.ü.M. GEZEICHNET: JPK DATUM: 24.06.26

ARCHITEKTENGEMEINSCHAFT: **DA.** DEGELO ARCHITEKTEN BSA SIA AG + jessenvollenweider architektur
ST. JAKOBSSTRASSE 54 CH-4052 BASEL TEL 0041 61 317 40 50 MAIL@DEGELO.NET

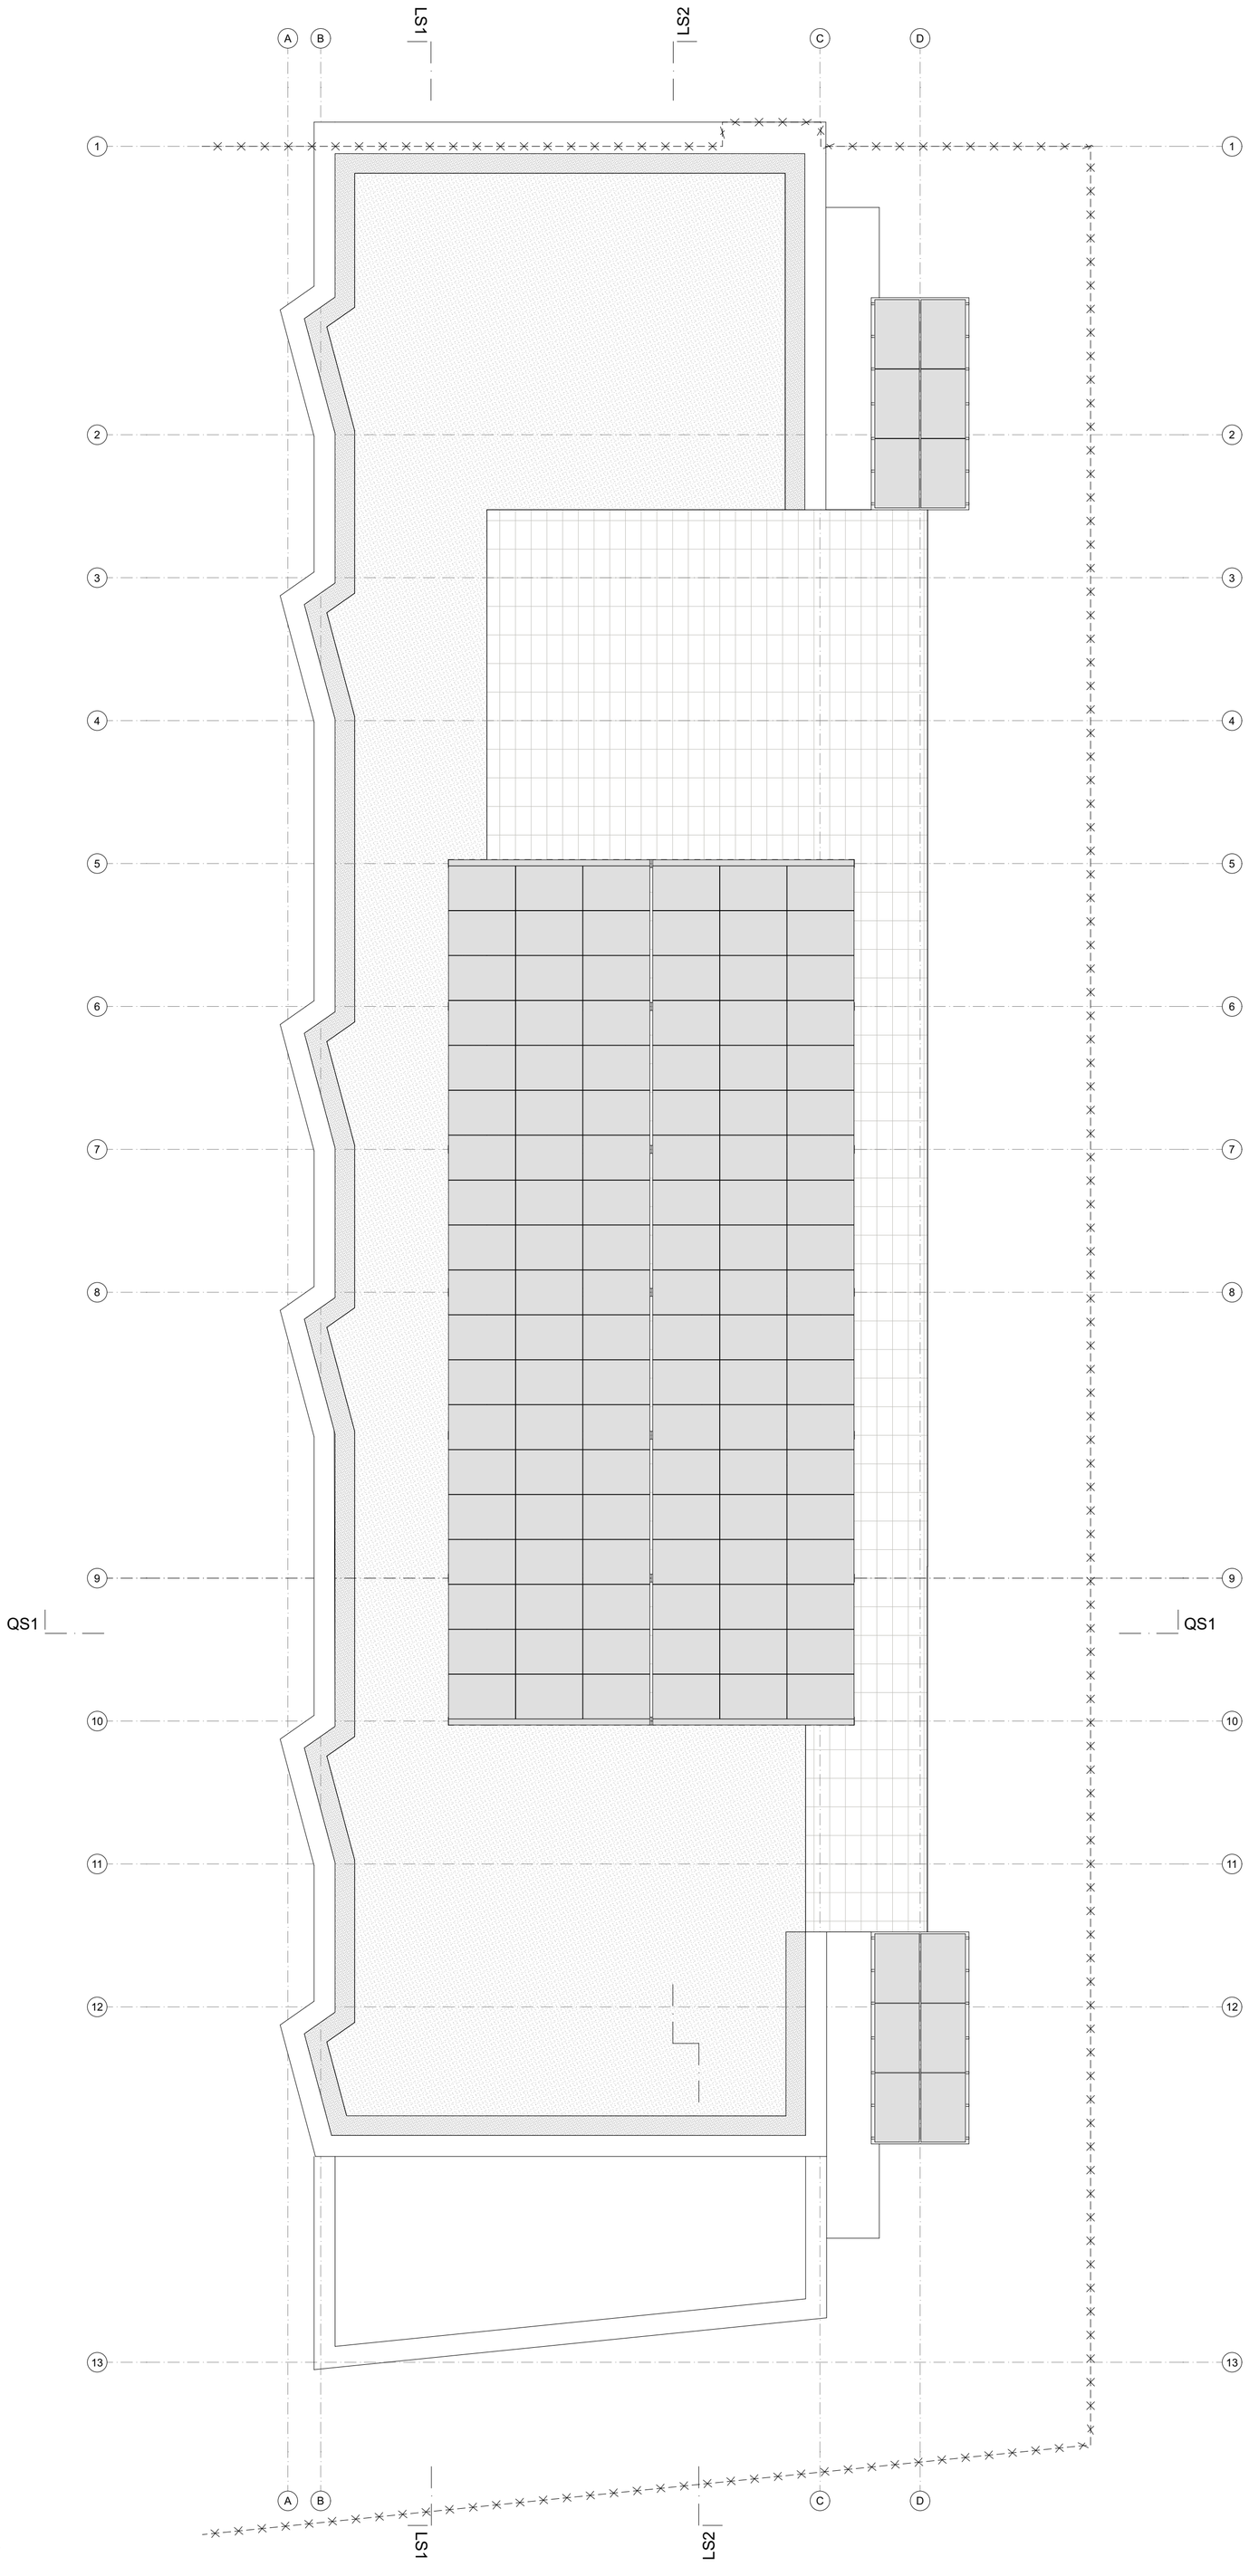


EINFÜGEPUNKT WEST	x: 2'430'240.1813 y: 1'136'833.1860

SÄMTLICHE MASSE SIND ROHBAUMASSE
Die Masse sind am Bau zu kontrollieren. Unstimmigkeiten sind der Bauleitung und den Architekten unverzüglich zu melden.

FENSTER ABMESSUNGEN:
Brüstungshöhe von OK roh Fussboden bis UK rohem Sturz
Höhe und Breite sind Rohbaumasse

TÜR ABMESSUNGEN:
Türbreiten sind Rohbaumasse
Türhöhe von OK Fertigfussboden bis UK rohem Sturz.

ALLGEMEIN GILT
Die Unternehmen haben die örtlichen Bauvorschriften und Normen einzuhalten.

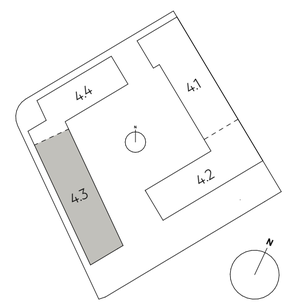

203 VOLTA NORD | 4463 VHO BF 4.3 HOMEBASE

ADRESSE:	SAINT-LOUIS-STRASSE 36, CH-4056 BASEL	GRUNDSTÜCK-NR. 22824	BAUFELD 4.3	
BAUHERRSCHAFT:	HOMEBASE GENOSSENSCHAFT	THIERSTEINERRAIN 21, CH-4053 BASEL	+41 79 339 02 00	
GENERALPLANER:	PERITA AG	ELSÄSSERSTRASSE 215, CH-4056 BASEL	INFO@PERITA.CH	+41 58 255 07 17

BAUPROJEKT — PLANSTAND C

GRUNDRISS DACHAUFSICHT — **4463_VHO_BF_4.3_B_GDA_C**

MASSSTAB 1:100 FORMAT: DIN A1 ± 0.00 = + 260.00 m.ü.M. GEZEICHNET: JPK DATUM: 24.06.26

ARCHITEKTENGEMEINSCHAFT: **DA.** DEGELO ARCHITEKTEN BSA SIA AG + jessenvollenweider architektur
ST. JAKOBSSTRASSE 54 CH-4052 BASEL TEL 0041 61 317 40 50 MAIL@DEGELO.NET