

ZEPRA - ZENTRALE PRATTELN AREAL

SIA 33 Baueingabe

TP7 S1-S3

Ansicht Süd

9301

Massstab: 1:400

Architekten:

Bauträger:

Format: A4


Degelo Architekten BSA SIA AG

Homebase Genossenschaft

Datum: 21.02.2024

gez.: jlo

ZePra_ARC_BP_S1-S3_9301_Ansicht Süd

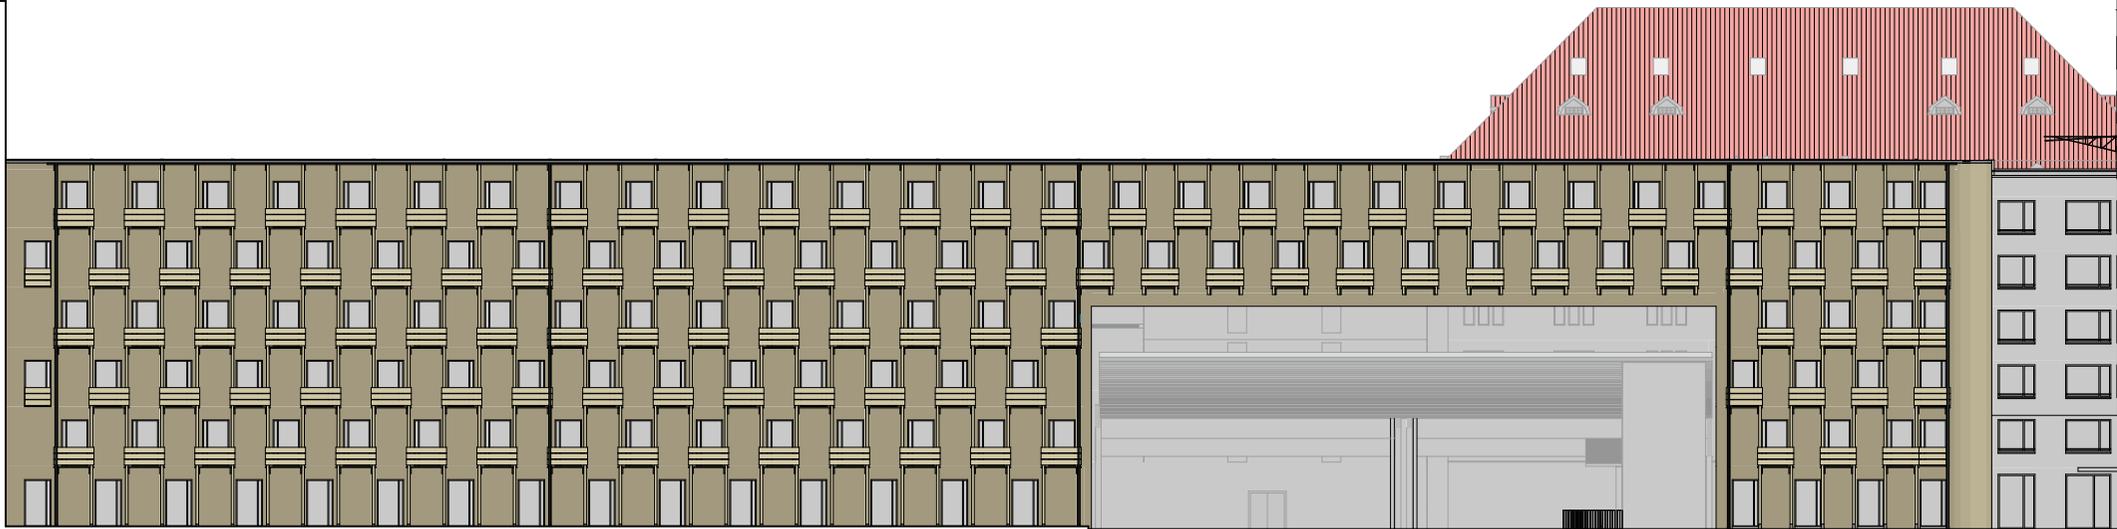

ZEPRA - ZENTRALE PRATTELN AREAL

SIA 33 Baueingabe

TP7 S1-S3

Ansicht Nord

9302

Massstab: 1:400

Architekten:

Bauträger:

Format: A4

Degelo Architekten BSA SIA AG

Homebase Genossenschaft

Datum: 21.02.2024

gez.: jlo

ZePra_ARC_BP_S1-S3_9302_Ansicht Nord
