



---

## ZEPRA - ZENTRALE PRATTELN AREAL

SIA 41 Ausschreibung

TP7 S1-S3


### Ansicht Süd

9301

Massstab: 1:400  
Format: A4  
Datum: 26.11.2024

Architekten:  
Degelo Architekten BSA SIA AG  
gez.: rb

Bauträger:  
Homebase Genossenschaft

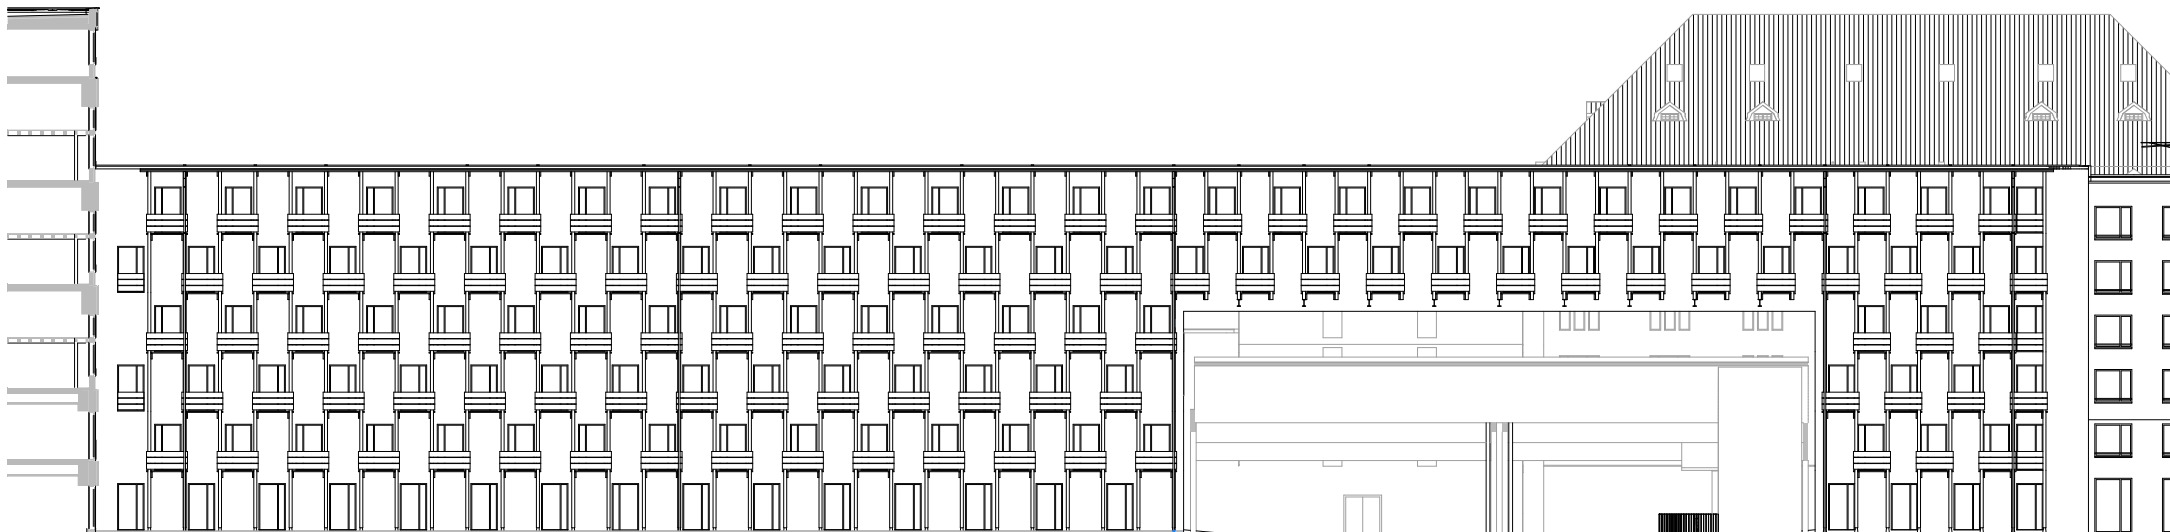

---

## ZEPRA - ZENTRALE PRATTELN AREAL

SIA 41 Ausschreibung

**TP7 S1-S3**

### Ansicht Nord

**9302**

Massstab: 1:400  
Format: A4  
Datum: 26.11.2024

Architekten:  
Degelo Architekten BSA SIA AG  
gez.: rb

Bauträger:  
Homebase Genossenschaft