





SÄMTLICHE MASSE SIND ROHBAUMASSE
Die Masse sind am Bau zu kontrollieren. Unstimmigkeiten sind der Bauleitung
und den Architekten unverzüglich zu melden.

FENSTER ABMESSUNGEN:
Brüstungshöhe von OK roh Fussboden bis UK rohem Sturz
Höhe und Breite sind Rohbaumasse

TÜR ABMESSUNGEN:
Türbreiten sind Rohbaumasse
Türhöhe von OK Fertigfussboden bis UK rohem Sturz.

ALLGEMEIN GILT
Die Unternehmen haben die örtlichen Bauvorschriften und Normen einzuhalten.

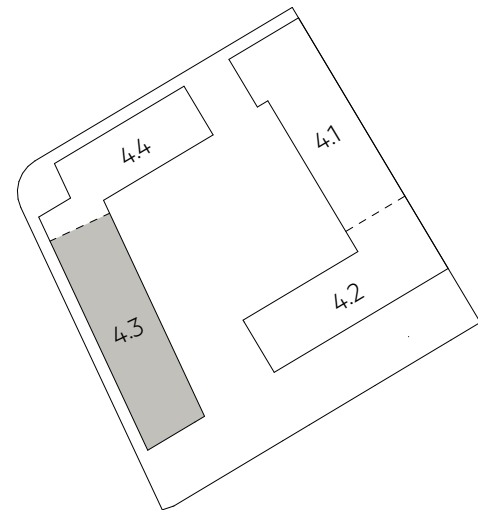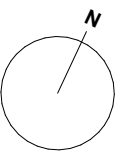

203 VOLTA NORD | 4463 VHO BF 4.3 HOMEBASE

ADRESSE: SAINT-LOUIS-STRASSE CH-4056 BASEL GRUNDSTÜCK-NR. 22824 BAUFELD 4.3
BAUHERRSCHAFT: HOMEBASE GENOSSENSCHAFT THIERSTEINERRAIN 21, CH-4053 BASEL +41 79 339 02 00
GENERALPLANER: PERITA AG ELSÄSSERSTRASSE 215, CH-4056 BASEL INFO@PERITA.CH +41 58 255 07 17

VORPROJEKT VORABZUG

INDEX A


ANSICHT OST

4463_VHO_BF_4.3_V_AO_A

MAßSTAB 1:100 FORMAT: DIN A1 ± 0.00 = + 26000 m.ü.M. GEZEICHNET: JPK DATUM: 10.07.25

ARCHITEKTENGEMEINSCHAFT: jessenvollenweider architektur ag & DA. DEGELO ARCHITEKTEN BSA SIA AG
ST. JAKOBSSTRASSE 54 CH-4052 BASEL TEL 0041 61 317 40 50 MAIL@DEGELO.NET

Per_2725


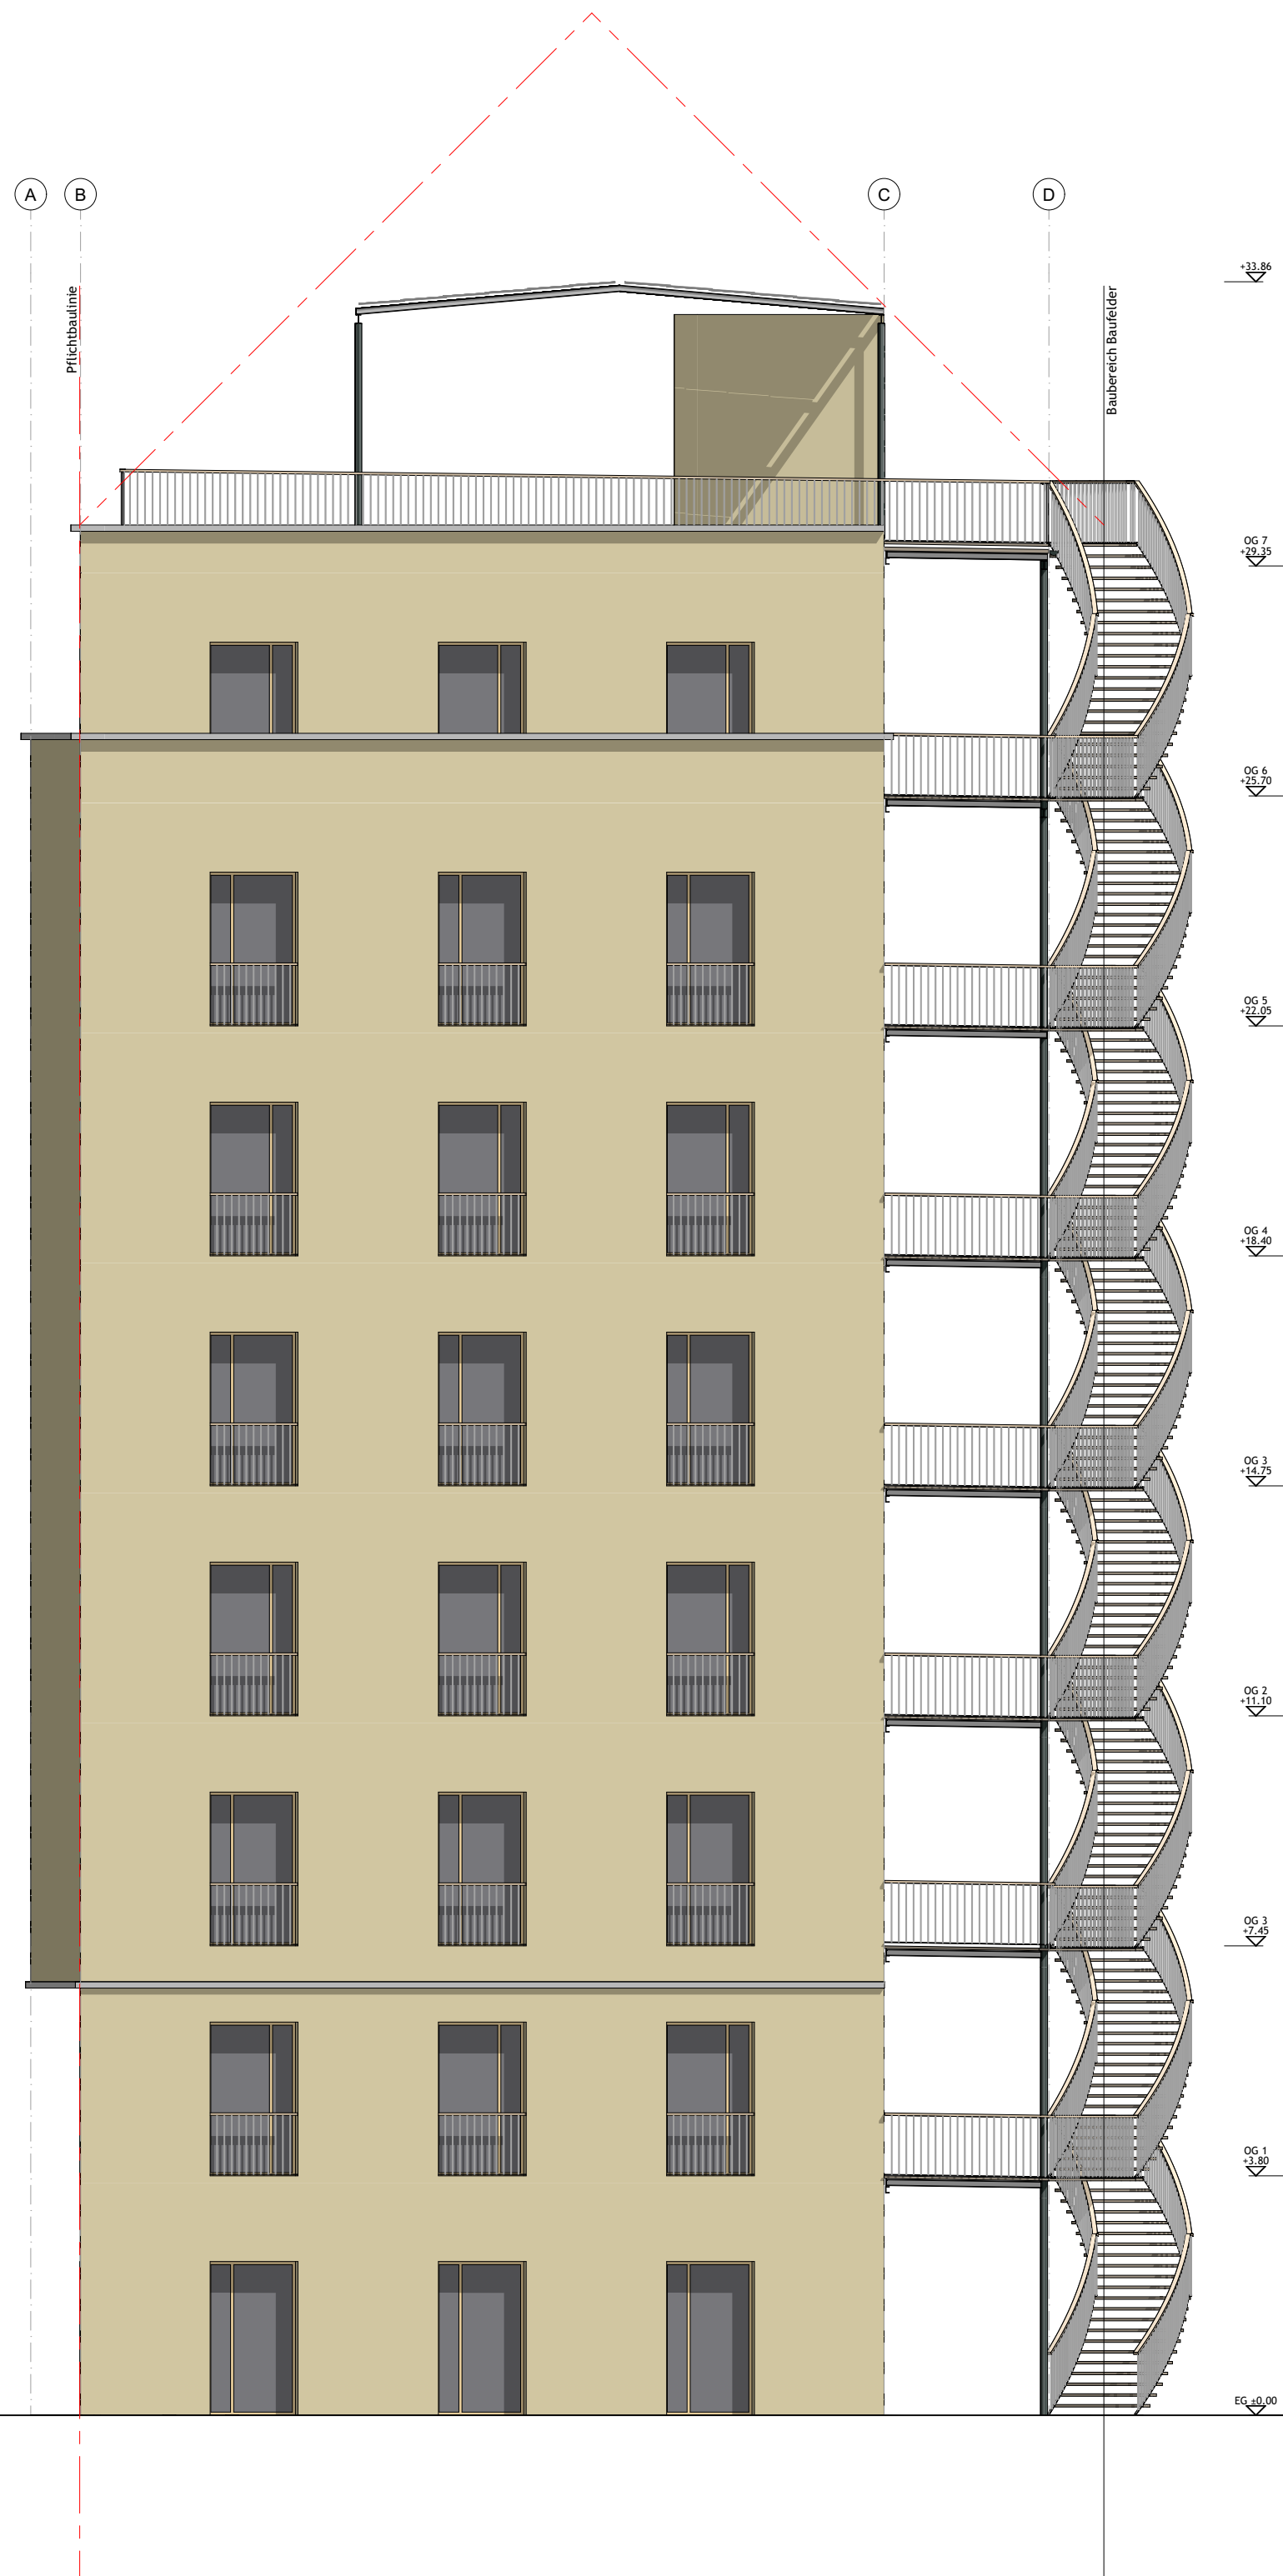


SÄMTLICHE MASSE SIND ROHBAUMASSE
Die Masse sind am Bau zu kontrollieren. Unstimmigkeiten sind der Bauleitung
und den Architekten unverzüglich zu melden.

FENSTER ABMESSUNGEN:
Brüstungshöhe von OK roh Fussboden bis UK rohem Sturz
Höhe und Breite sind Rohbaumasse

TÜR ABMESSUNGEN:
Türbreiten sind Rohbaumasse
Türhöhe von OK Fertigfussboden bis UK rohem Sturz.

ALLGEMEIN GILT
Die Unternehmen haben die örtlichen Bauvorschriften und Normen einzuhalten.

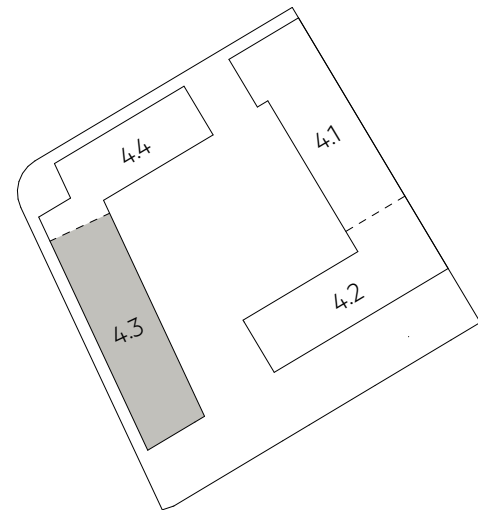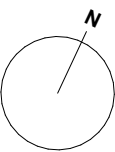

203 VOLTA NORD | 4463 VHO BF 4.3 HOMEBASE

ADRESSE: SAINT-LOUIS-STRASSE CH-4056 BASEL GRUNDSTÜCK-NR. 22824 BAUFELD 4.3
BAUHERRSCHAFT: HOMEBASE GENOSSENSCHAFT THIERSTEINERRAIN 21, CH-4053 BASEL +41 79 339 02 00
GENERALPLANER: PERITA AG ELSÄSSERSTRASSE 215, CH-4056 BASEL INFO@PERITA.CH +41 58 255 07 17

VORPROJEKT VORABZUG

INDEX A

ANSICHT SÜD

4463_VHO_BF_4.3_V_AS_A

MAßSTAB 1:100 FORMAT: DIN A1 ± 0.00 = + 260.00 m.ü.M. GEZEICHNET: JPK DATUM: 10.07.25

ARCHITEKTENGEMEINSCHAFT: jessenvollenweider architektur ag & DA. DEGLO ARCHITEKTEN BSA SIA AG
ST. JAKOBSSTRASSE 54 CH-4052 BASEL TEL 0041 61 317 40 50 MAIL@DEGLO.NET




SÄMTLICHE MASSE SIND ROHBAUMASSE
Die Masse sind am Bau zu kontrollieren. Unstimmigkeiten sind der Bauleitung
und den Architekten unverzüglich zu melden.

FENSTER ABMESSUNGEN:
Brüstungshöhe von OK roh Fussboden bis UK rohem Sturz
Höhe und Breite sind Rohbaumasse

TÜR ABMESSUNGEN:
Türbreiten sind Rohbaumasse
Türhöhe von OK Fertigfussboden bis UK rohem Sturz.

ALLGEMEIN GILT
Die Unternehmen haben die örtlichen Bauvorschriften und Normen einzuhalten.

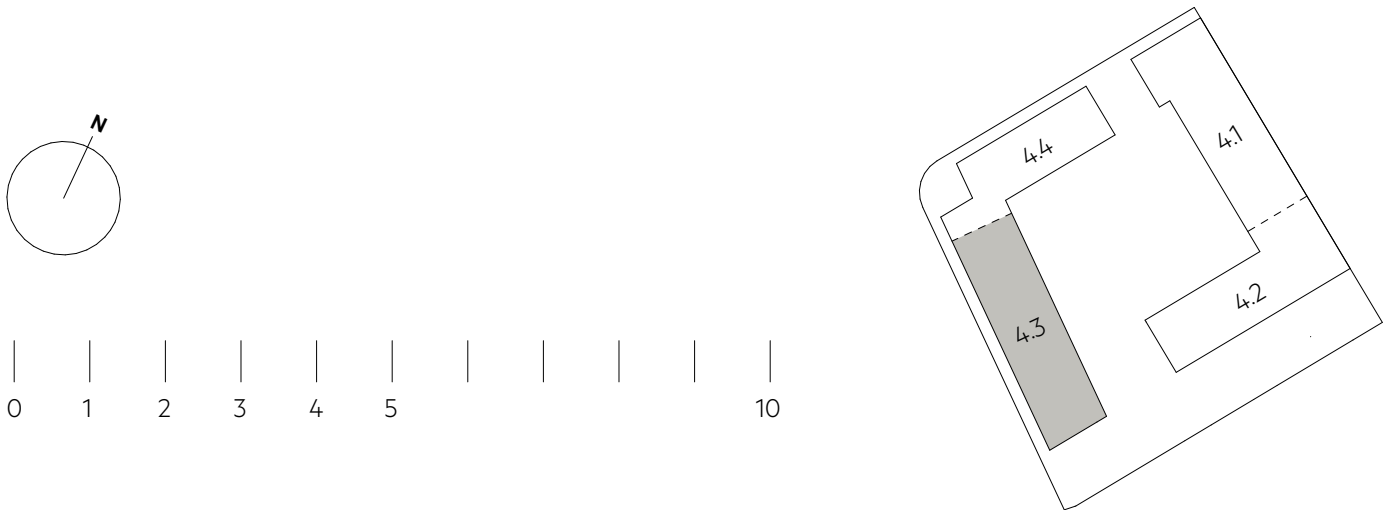

203 VOLTA NORD 4463 VHO BF 4.3 HOMEBASE			
ADRESSE:	SAINT-LOUIS-STRASSE CH-4056 BASEL	GRUNDSTÜCK-NR. 22824	BAUFELD 4.3
BAUHERRSCHAFT:	HOMEBASE GENOSSENSCHAFT	THIERSTEINERRAIN 21, CH-4053 BASEL	+41 79 339 02 00
GENERALPLANER:	PERITA AG	ELSÄSSERSTRASSE 215, CH-4056 BASEL	INFO@PERITA.CH +41 58 255 07 17

VORPROJEKT VORABZUGINDEX A

ANSICHT WEST4463_VHO_BF_4.3_V_AW_A