
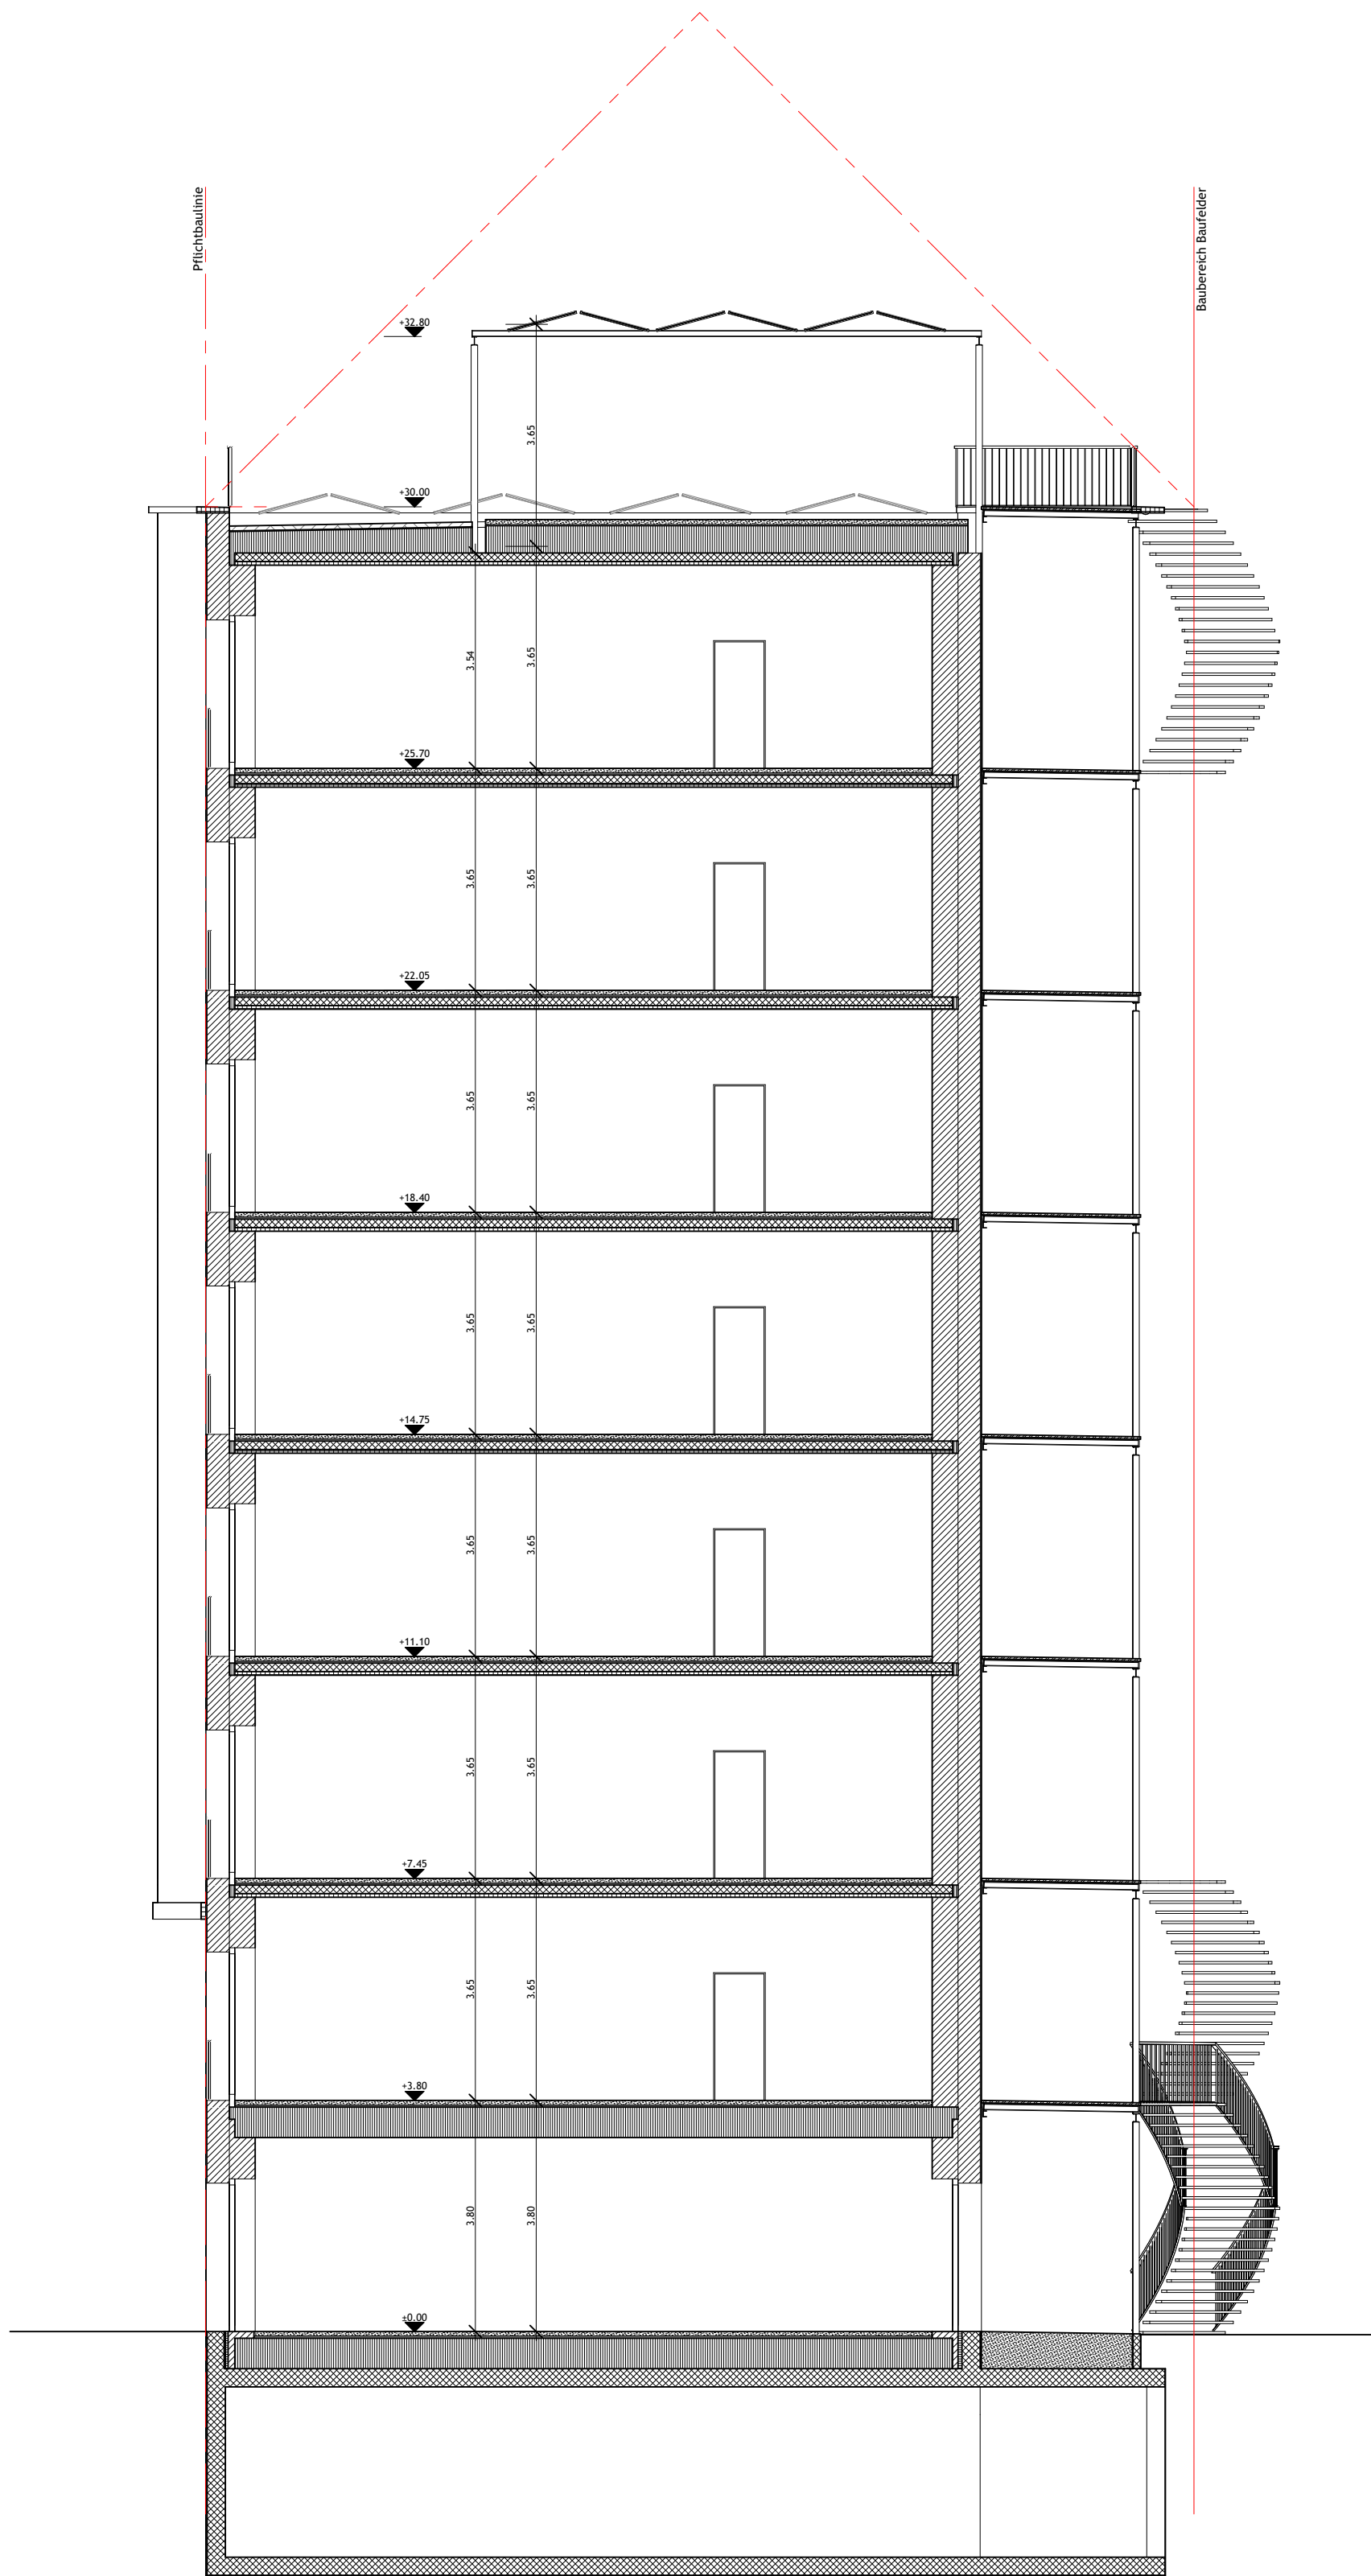



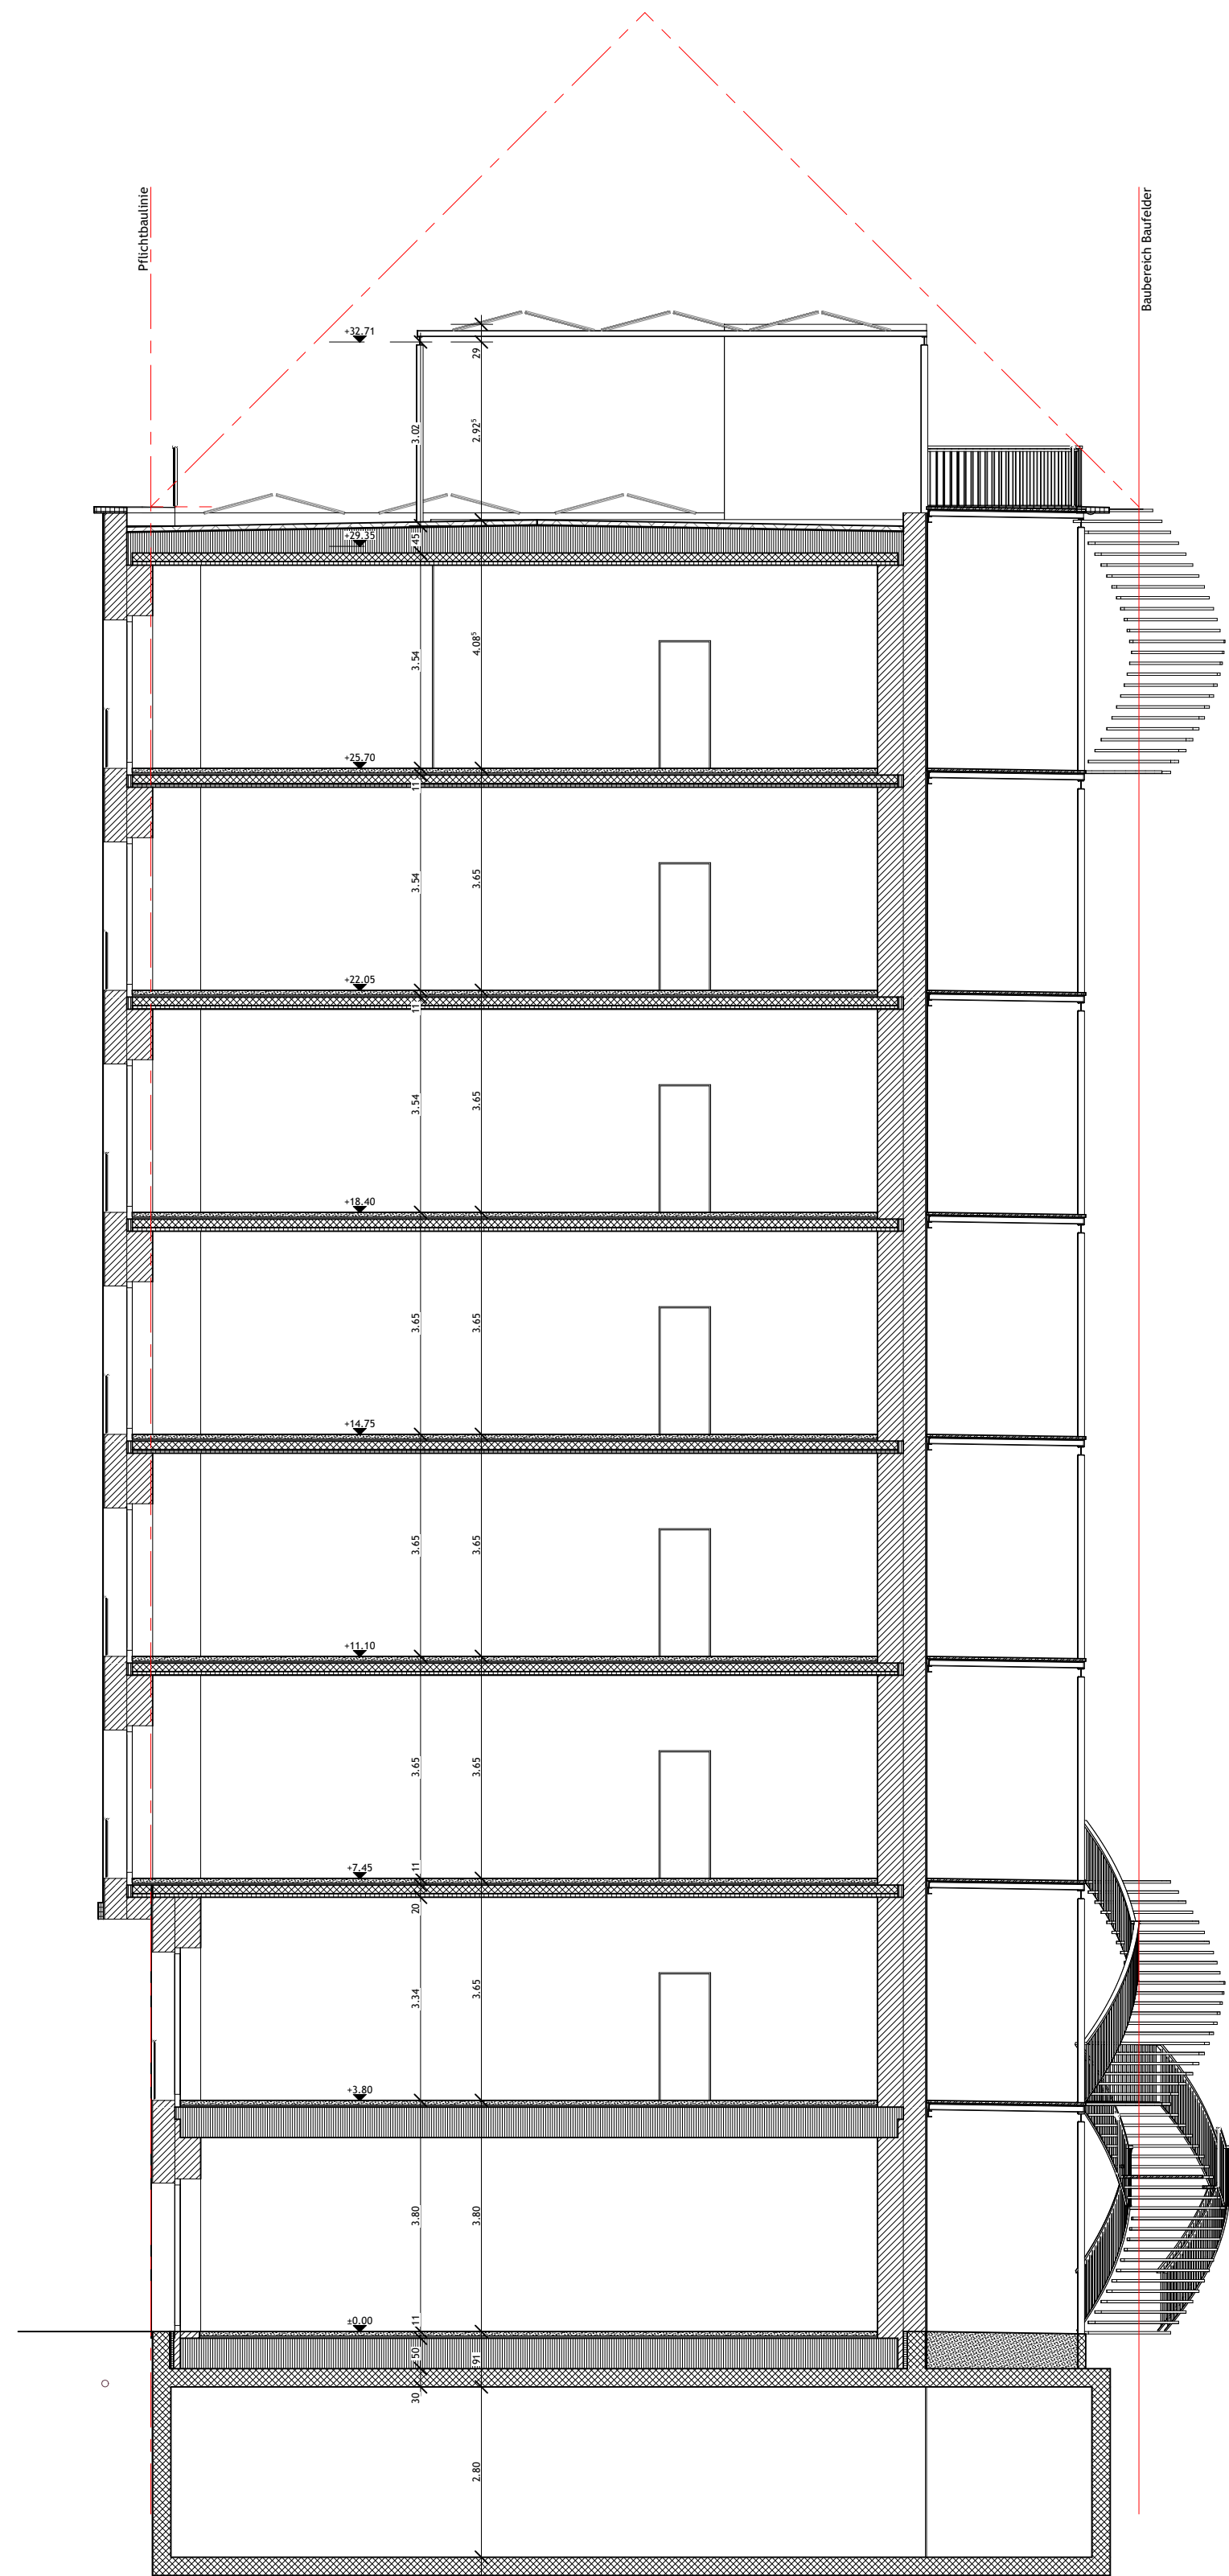


SÄMTLICHE MASSE SIND ROHBAUMASSE
Die Masse sind am Bau zu kontrollieren. Unstimmigkeiten sind der Bauleitung
und den Architekten unverzüglich zu melden.

FENSTER ABMESSUNGEN:
Brüstungshöhe von OK roh Fussboden bis UK rohem Sturz
Höhe und Breite sind Rohbaumasse

TÜR ABMESSUNGEN:
Türbreiten sind Rohbaumasse
Türhöhe von OK Fertigfussboden bis UK rohem Sturz.

ALLGEMEIN GILT
Die Unternehmen haben die örtlichen Bauvorschriften und Normen einzuhalten.

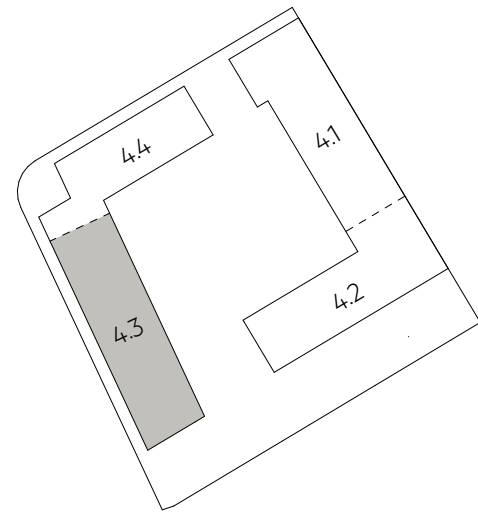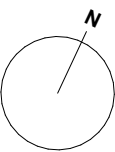

203 VOLTA NORD | 4463 VHO BF 4.3 HOMEBASE

ADRESSE: SAINT-LOUIS-STRASSE CH-4056 BASEL GRUNDSTÜCK-NR. 22824 BAUFELD 4.3
BAUHERRSCHAFT: HOMEBASE GENOSSENSCHAFT THIERSTEINERRAIN 21, CH-4053 BASEL +41 79 339 02 00
GENERALPLANER: PERITA AG ELSÄSSERSTRASSE 215, CH-4056 BASEL INFO@PERITA.CH +41 58 255 07 17

VORPROJEKT VORABZUG

INDEX 00

QUERSCHNITT 1/2

4463_VHO_BF_4.3_V_QS_00

MAßSTAB 1:100 FORMAT: DIN A1 ± 0.00 = + 260.00 m.ü.M. GEZEICHNET: JPK DATUM: 19.06.25

ARCHITEKTENGEMEINSCHAFT: jessenvollenweider architektur ag & DA. DEGELO ARCHITEKTEN BSA SIA AG
ST. JAKOBSSTRASSE 54 CH-4052 BASEL TEL 0041 61 317 40 50 MAIL@DEGELONET