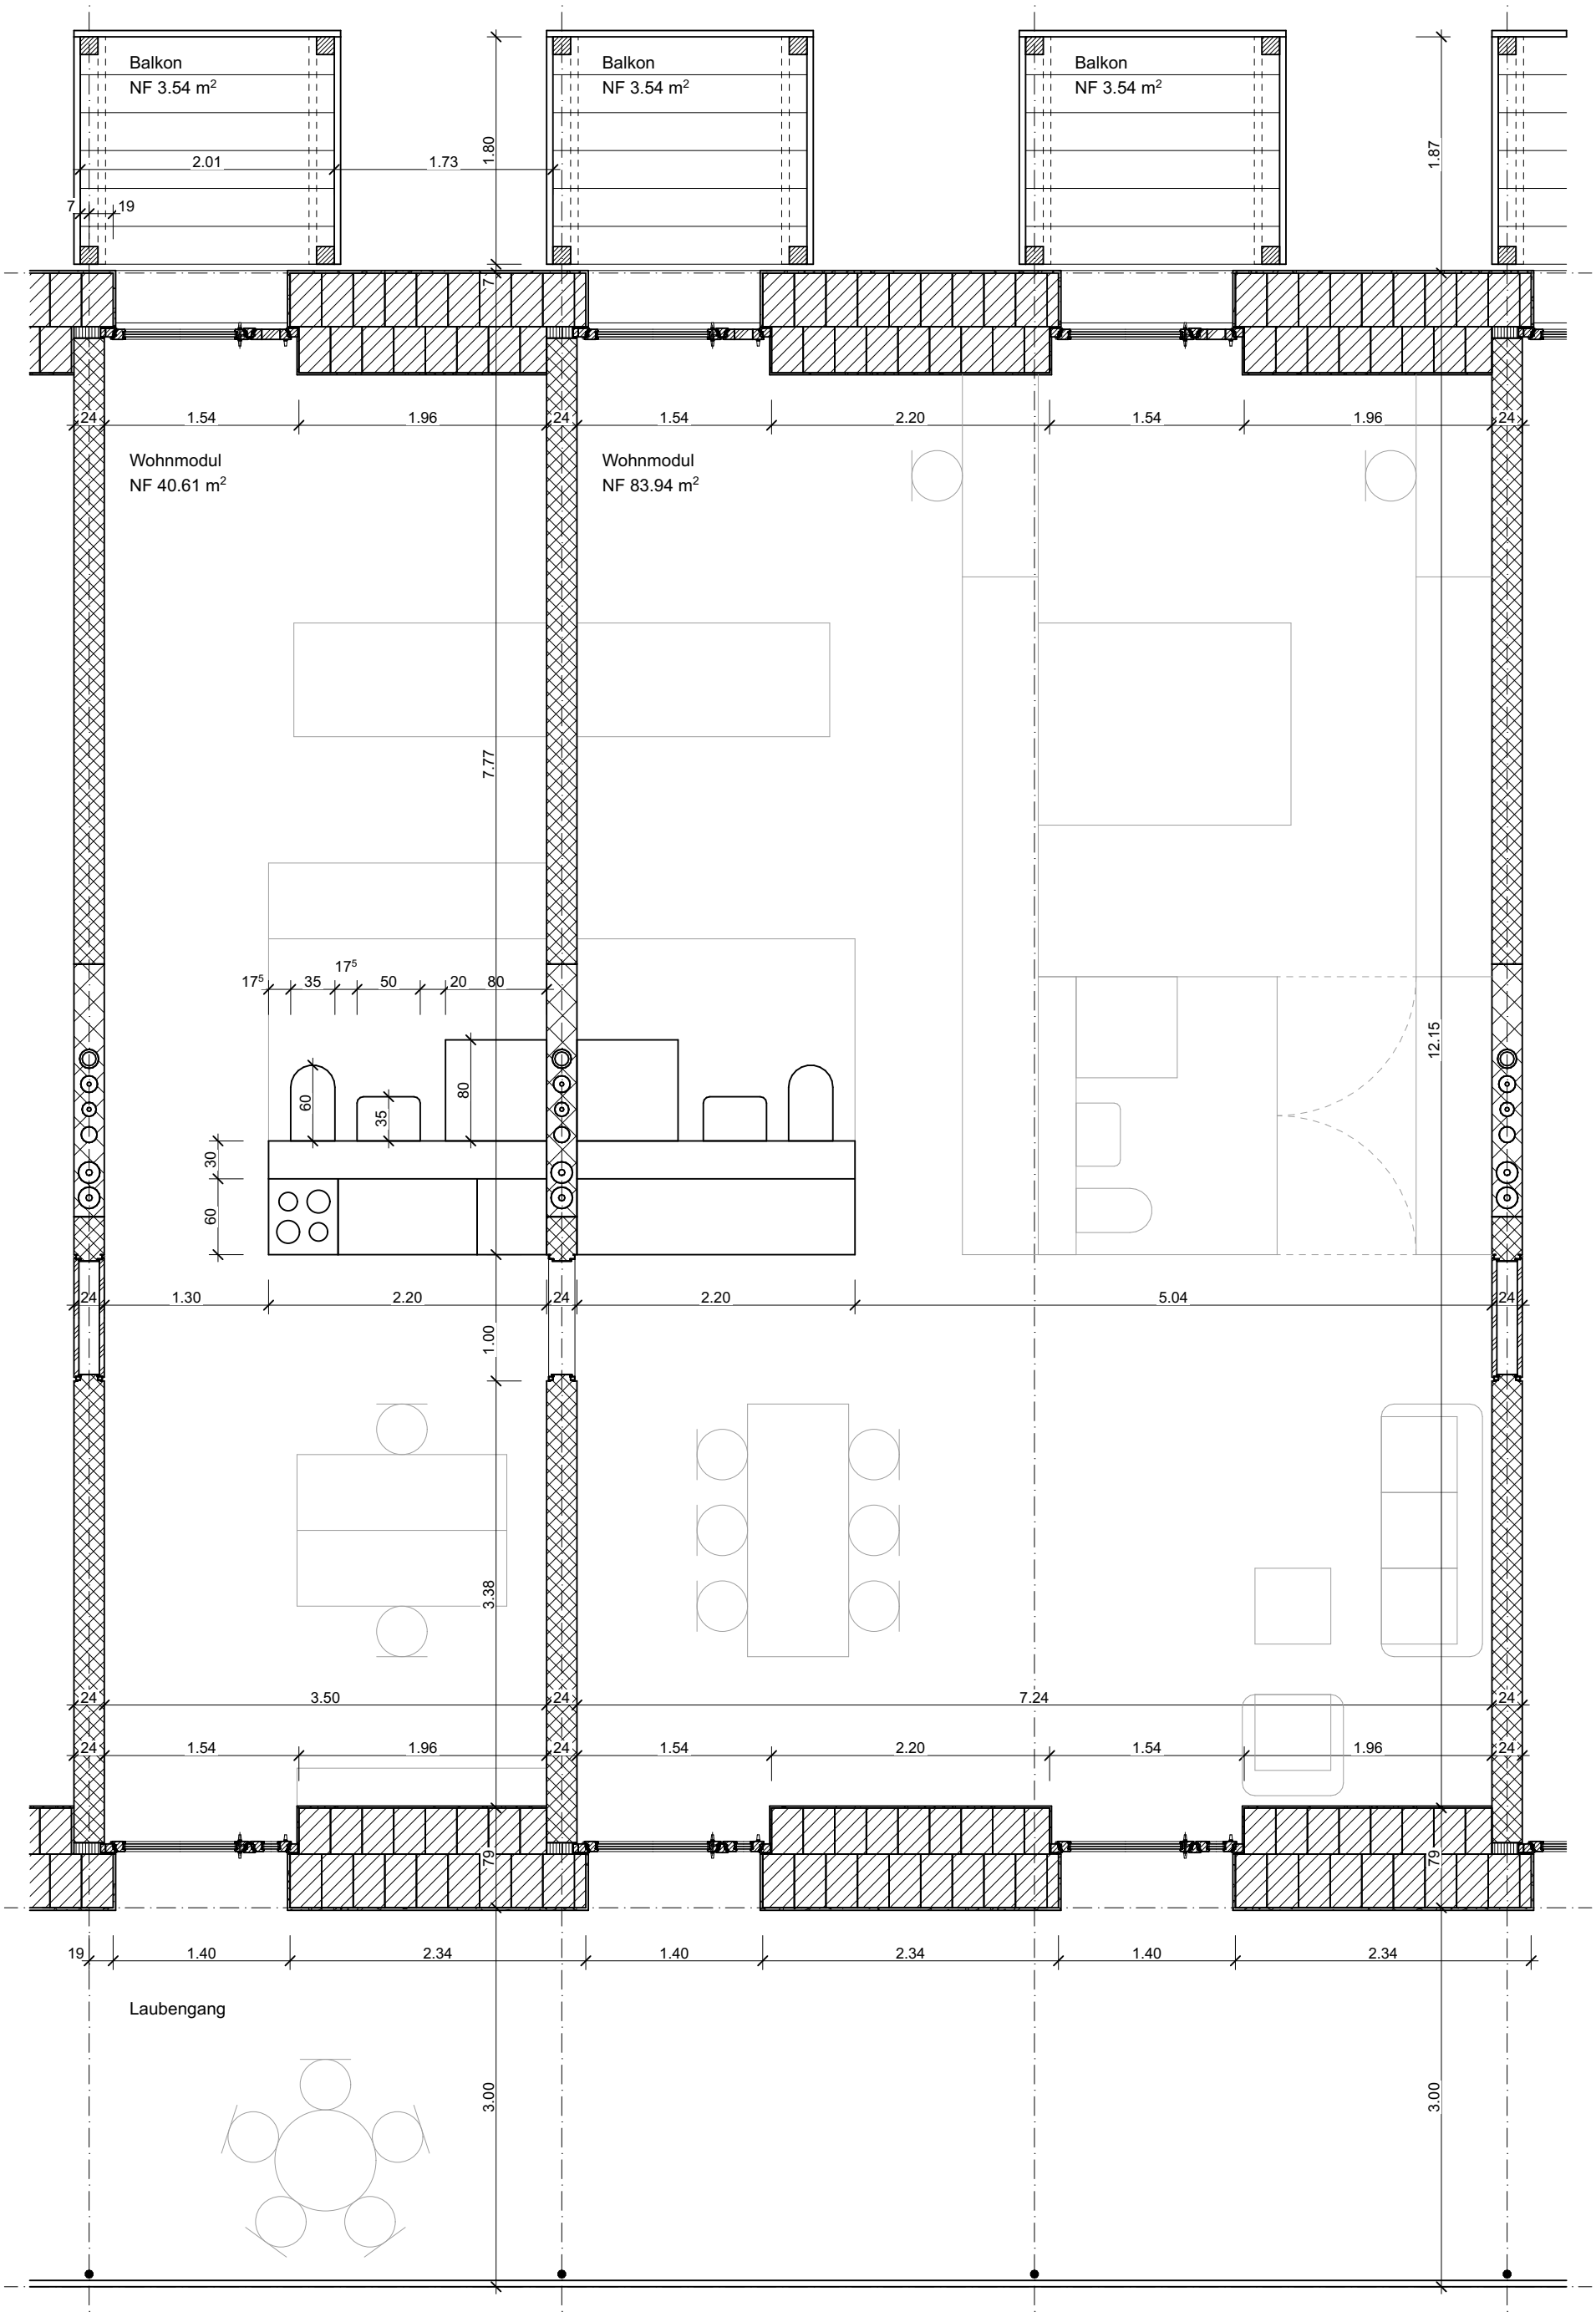

ZEPRA - ZENTRALE PRATTELN AREAL

SIA 32 Bauprojekt

S1-S3 SÜDBAUSTEIN

Musterwohnungen

0601

Massstab:	1:50	Architekten:	Bauträger:
Format:	A3	Degelo Architekten BSA SIA AG	Homebase Genossenschaft
Datum:	31.03.2023	gez.: jlo	

ZePra_ARC_BP_S1-S3_0601_Musterwohnungen