


ZEPRÄ - ZENTRALE PRÄTTELN AREAL SIA 32 Bauprojekt		S1-S3 SÜDBAUSTEIN
Architekten: Dagobert Architekten BSA SIA AG St. Jakobsstrasse 54, 4052 Basel 061 317 40 50	Generalplaner: S+D Raummanagement AG Rechtler Wagner Architekten AG	Bauherr: Hornbause Genossenschaft Thürsteinterrain 21 079 339 02 00
Ansicht Süd		0301
Basiskote:	± 0.00 = 290.87 m ü.M.	
Maßstab:	1:100	
Format:	1260 x 594 mm	
Datum:	27.03.2023	
gez.:	jo	
ZePrä_ARC_BP_S1-S3_0301_Ansicht Süd		

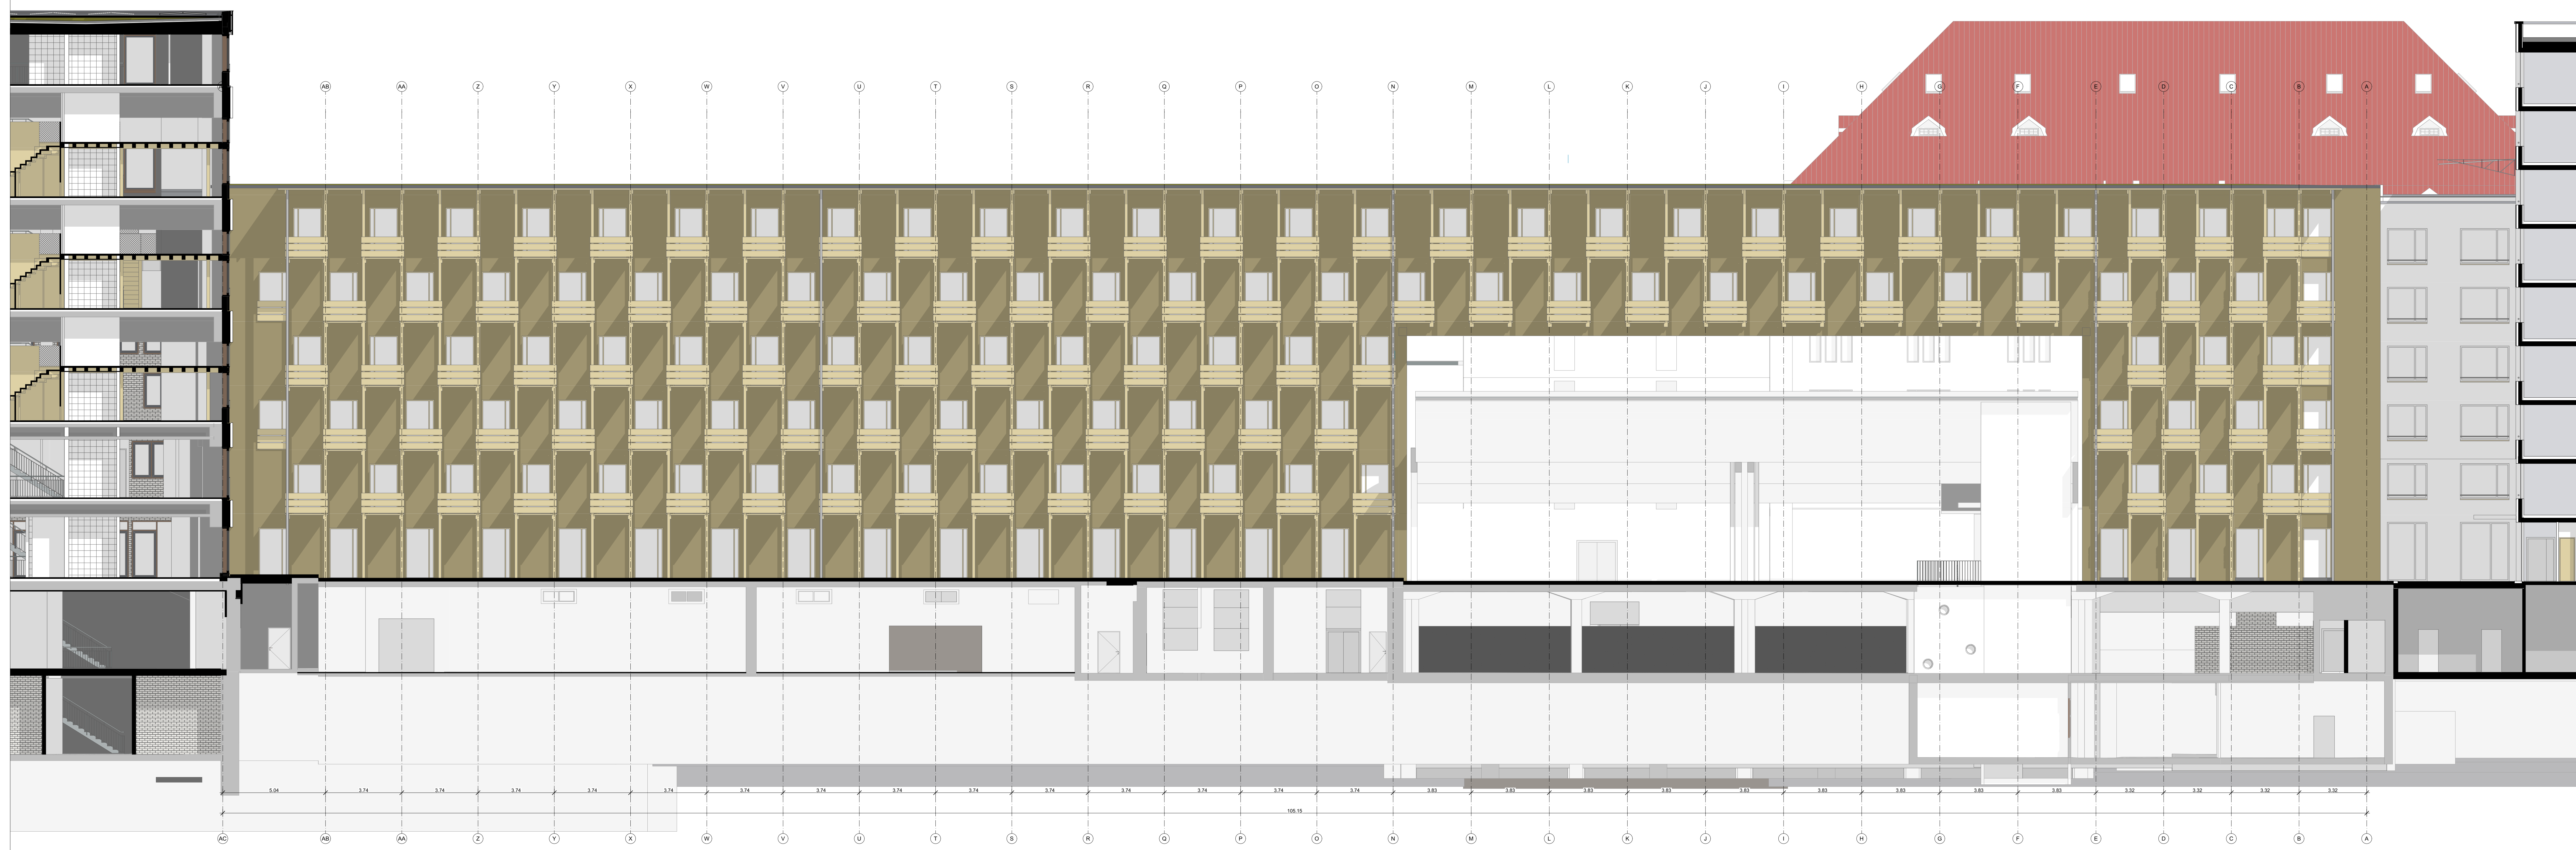

ZEPRO - ZENTRALE PRATTELN AREAL **S1-S3 SÜDBAUSTEIN**
 SIA 32 Bauprojekt

Architekten: Dagobert Architekten BSA SIA AG St. Jakobsstrasse 54, 4052 Basel 061 317 40 50	Generalplaner: S+B Raummanagement AG Rechtshaus Wagner Architekten AG	Bauherr: Hornbuse Genossenschaft Thürsteinerstr. 21 079 339 02 00
--	---	--

Ansicht Nord **0302**

Basiskote: ± 0.00 = 290.87 m ü.M.
 Massstab: 1:100
 Format: 1260 x 594 mm
 Datum: 27.03.2023
 gez.: jfo

ZsPra_ARC_BP_S1-S3_0302_Ansicht Nord