



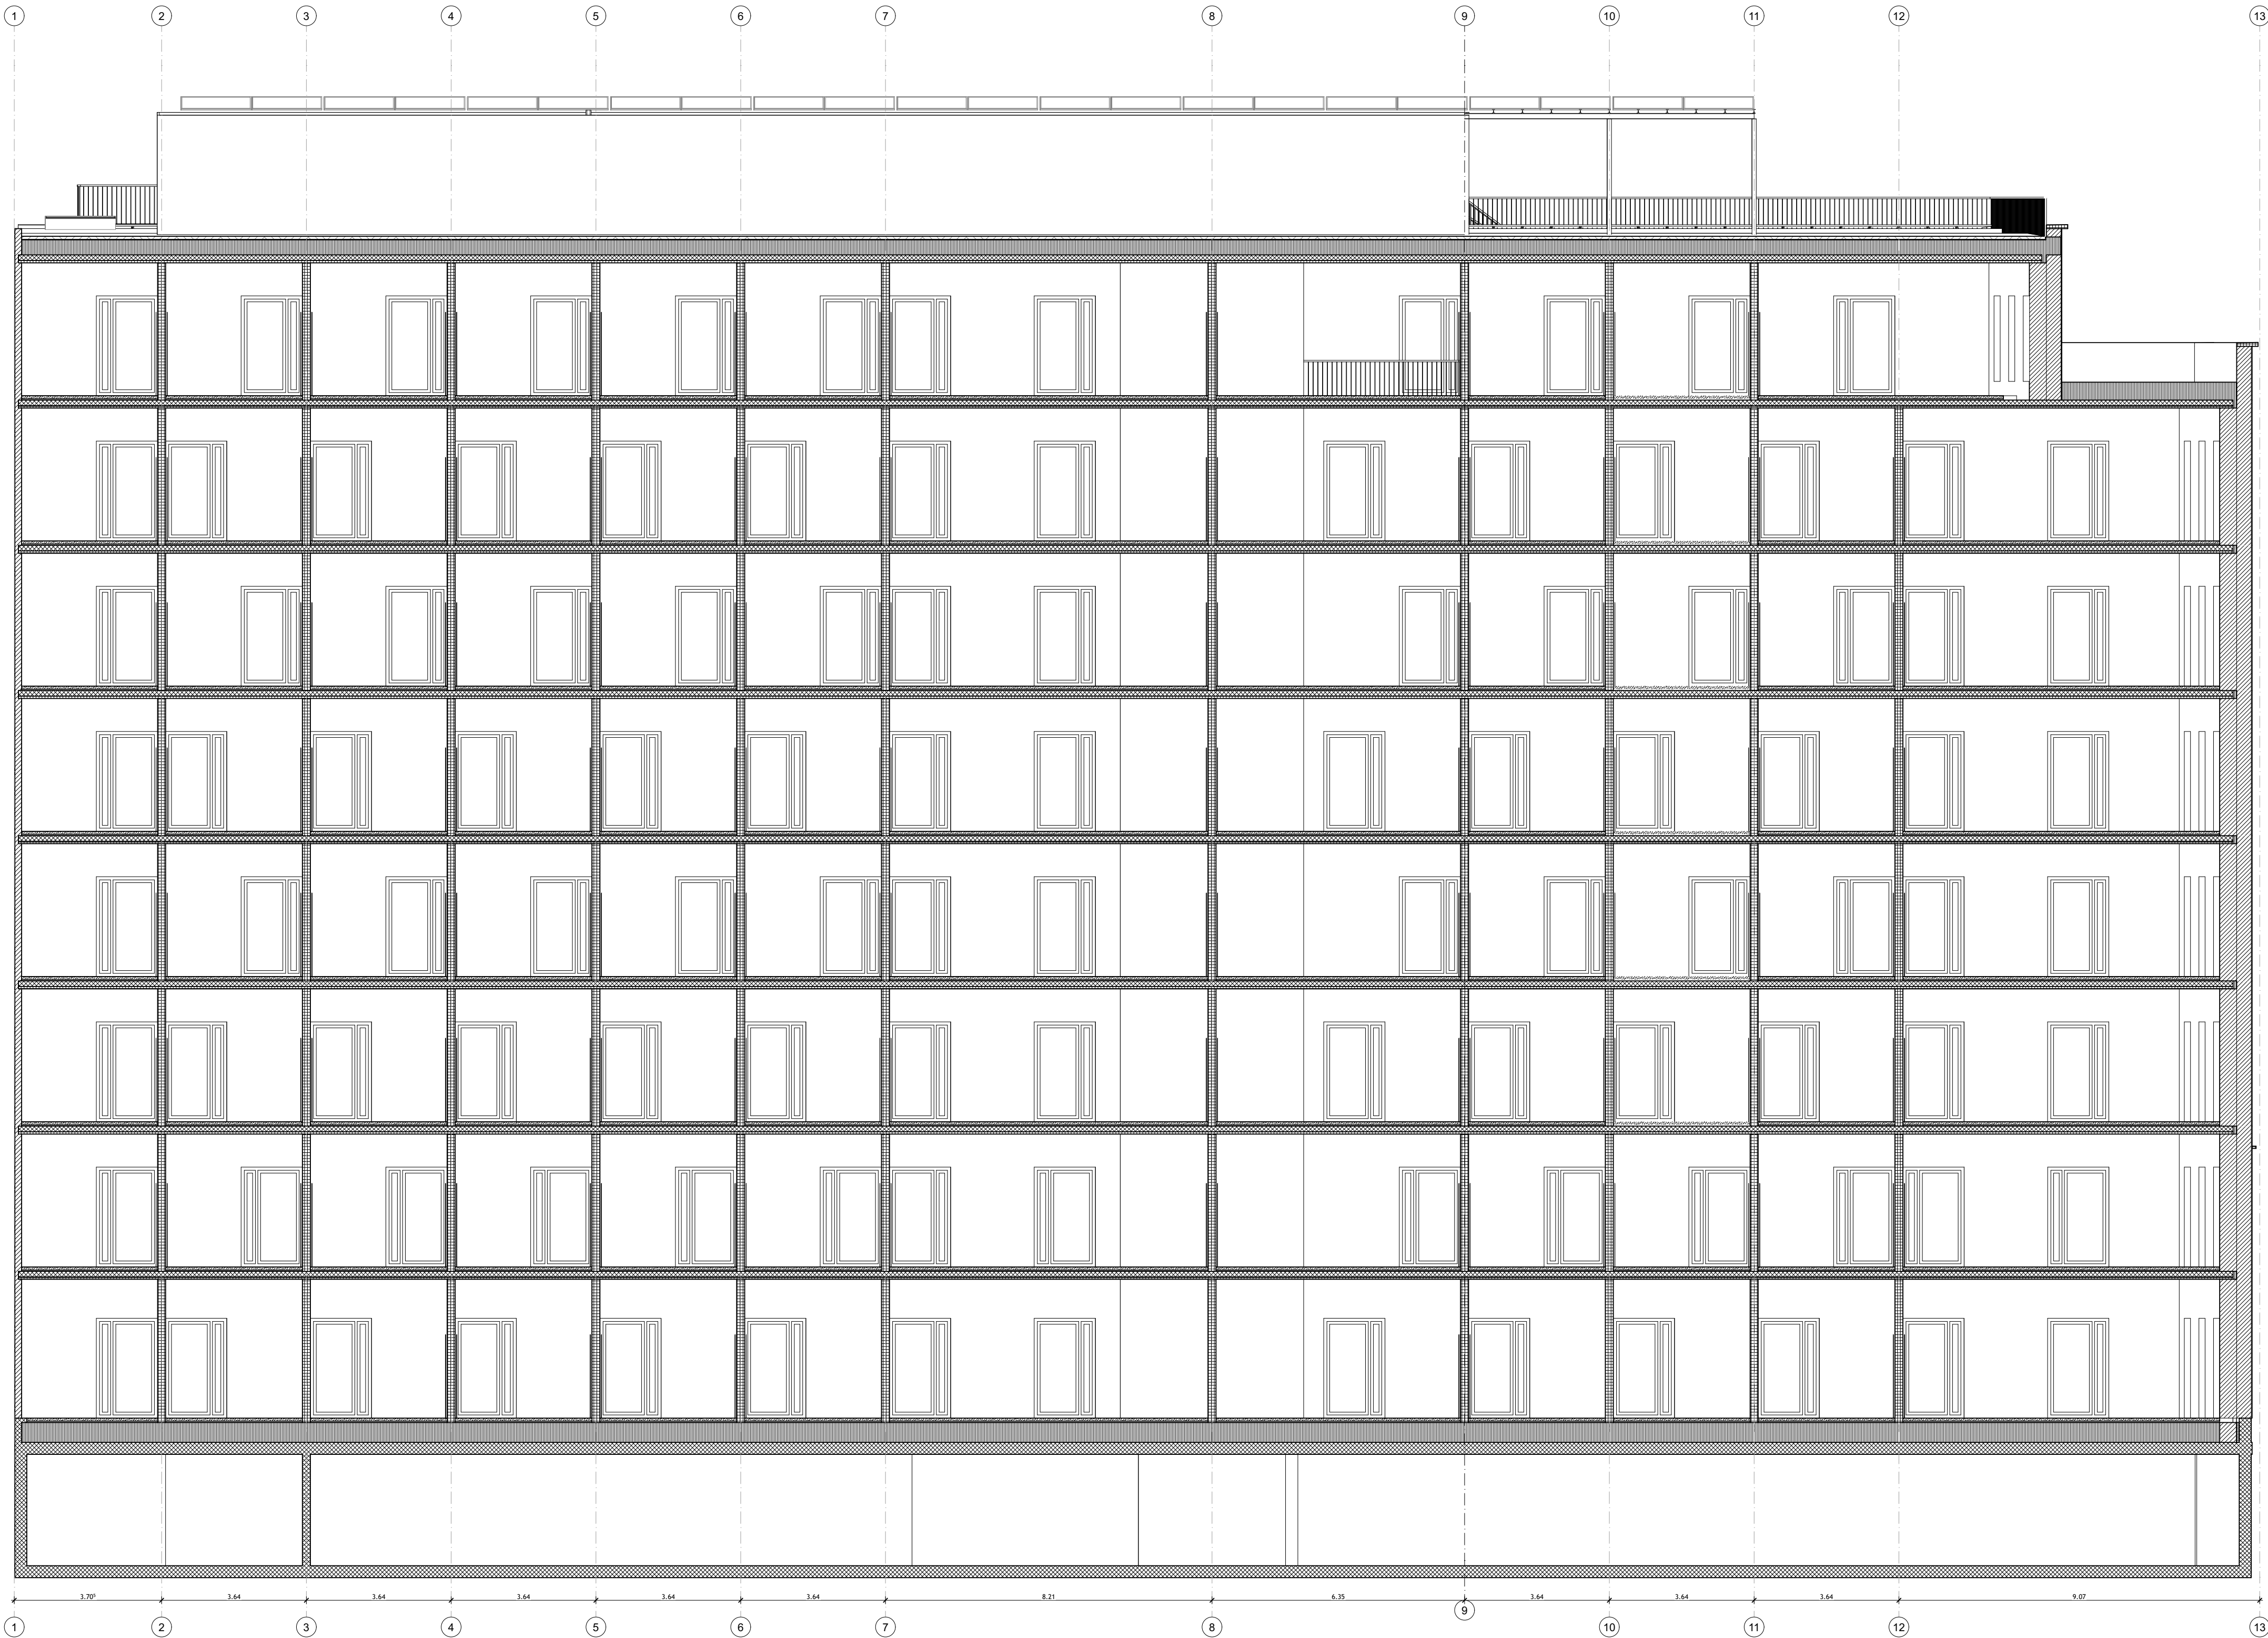


SÄMTLICHE MASSE SIND ROHBAUMASSE
Die Masse sind am Bau zu kontrollieren. Unstimmigkeiten sind der Bauleitung
und den Architekten unverzüglich zu melden.

FENSTER ABMESSUNGEN:
Brüstungshöhe von OK roh Fussboden bis UK rohem Sturz
Höhe und Breite sind Rohbaumasse

TÜR ABMESSUNGEN:
Türbreiten sind Rohbaumasse
Türhöhe von OK Fertigfussboden bis UK rohem Sturz.

ALLGEMEIN GILT
Die Unternehmen haben die örtlichen Bauvorschriften und Normen einzuhalten.

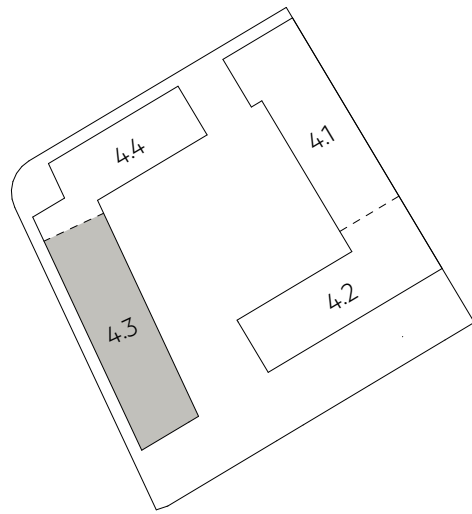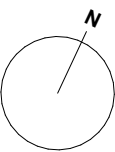

203 VOLTA NORD | 4463 VHO BF 4.3 HOMEBASE

ADRESSE: SAINT-LOUIS-STRASSE CH-4056 BASEL GRUNDSTÜCK-NR. 22824 BAUFELD 4.3
BAUHERRSCHAFT: HOMEBASE GENOSSENSCHAFT THIERSTEINERRAIN 21, CH-4053 BASEL +41 79 339 02 00
GENERALPLANER: PERITA AG ELSÄSSERSTRASSE 215, CH-4056 BASEL INFO@PERITA.CH +41 58 255 07 17

VORPROJEKT VORABZUG INDEX 00

LÄNGSSCHNITT 1 4463_VHO_BF_4.3_V_LS_00